




SEZIONE E-E

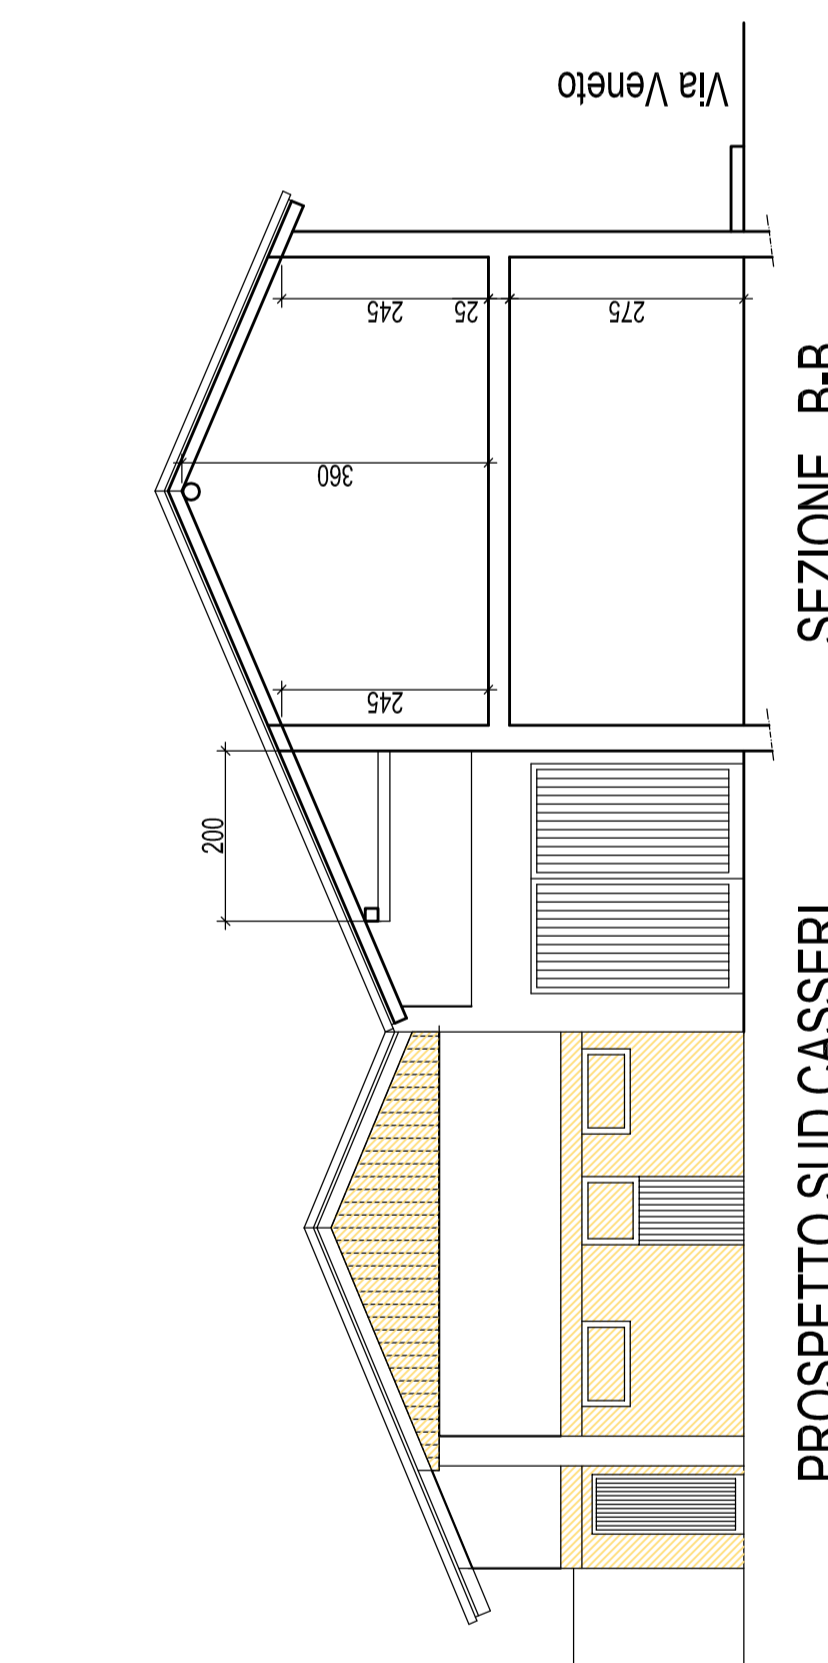


SEZIONE B-B

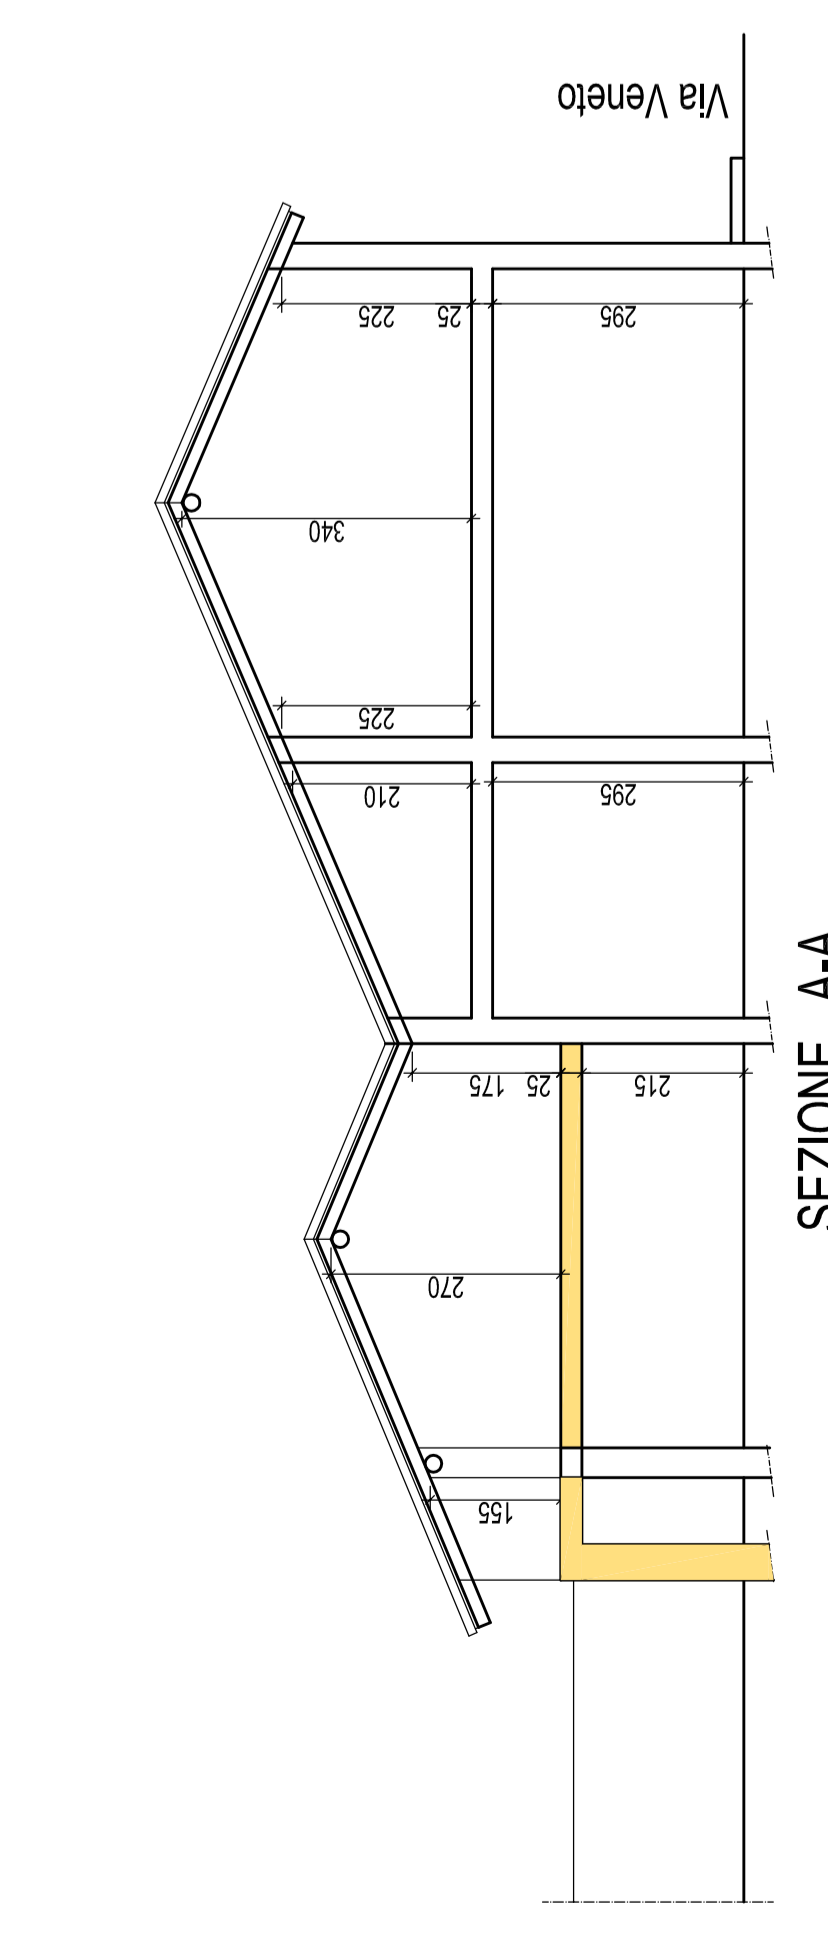


SEZIONE A-A

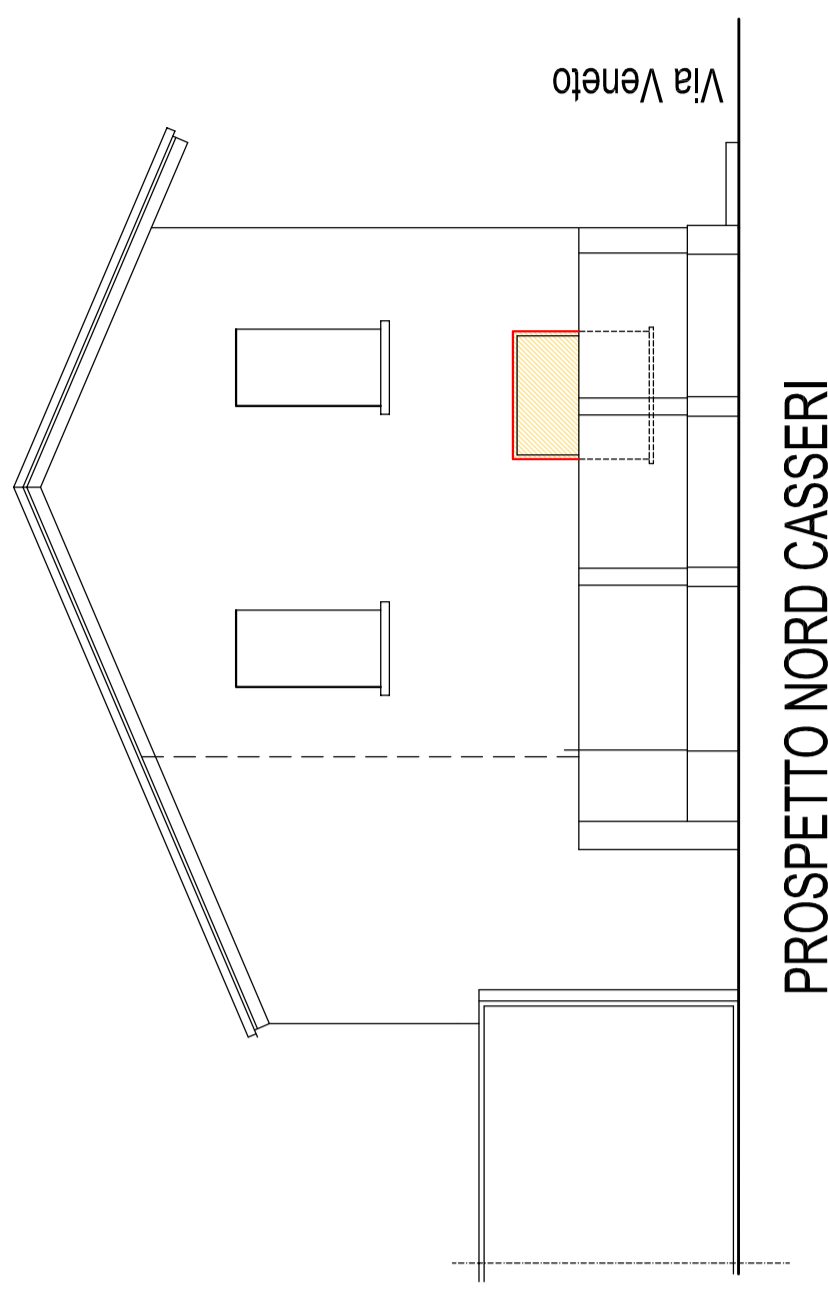


PROSPETTO NORD CASSERI

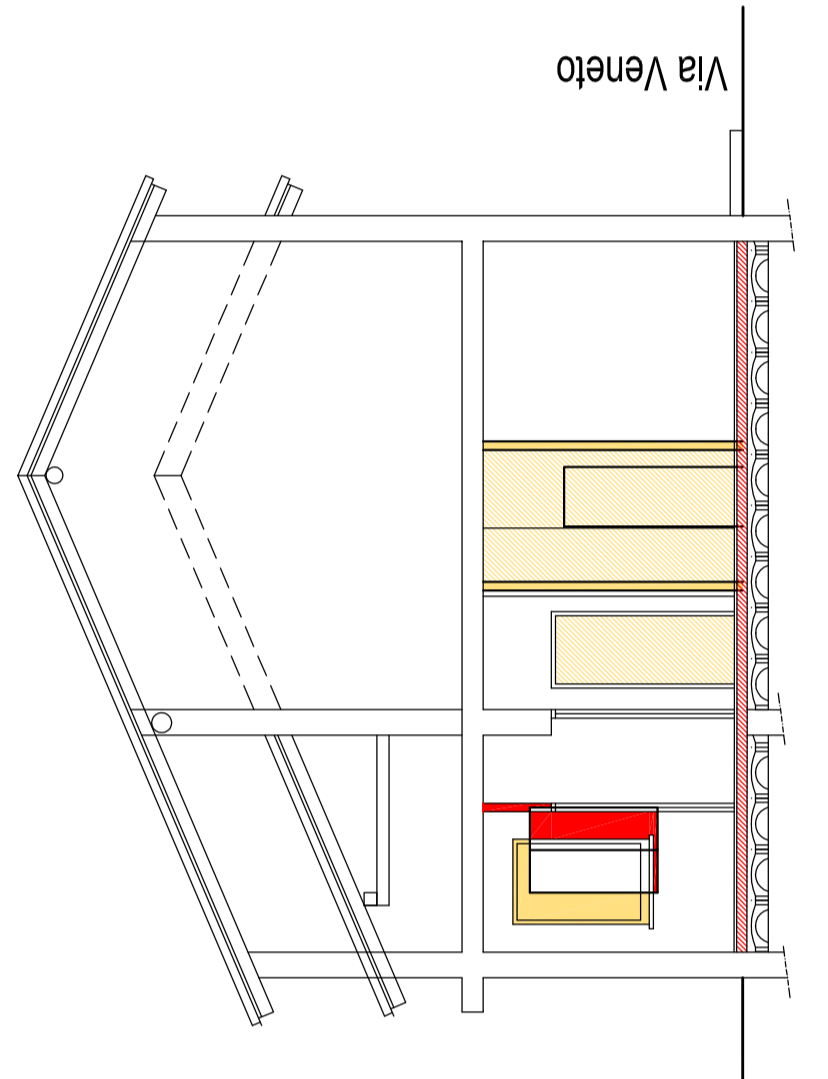


SEZIONE D-D

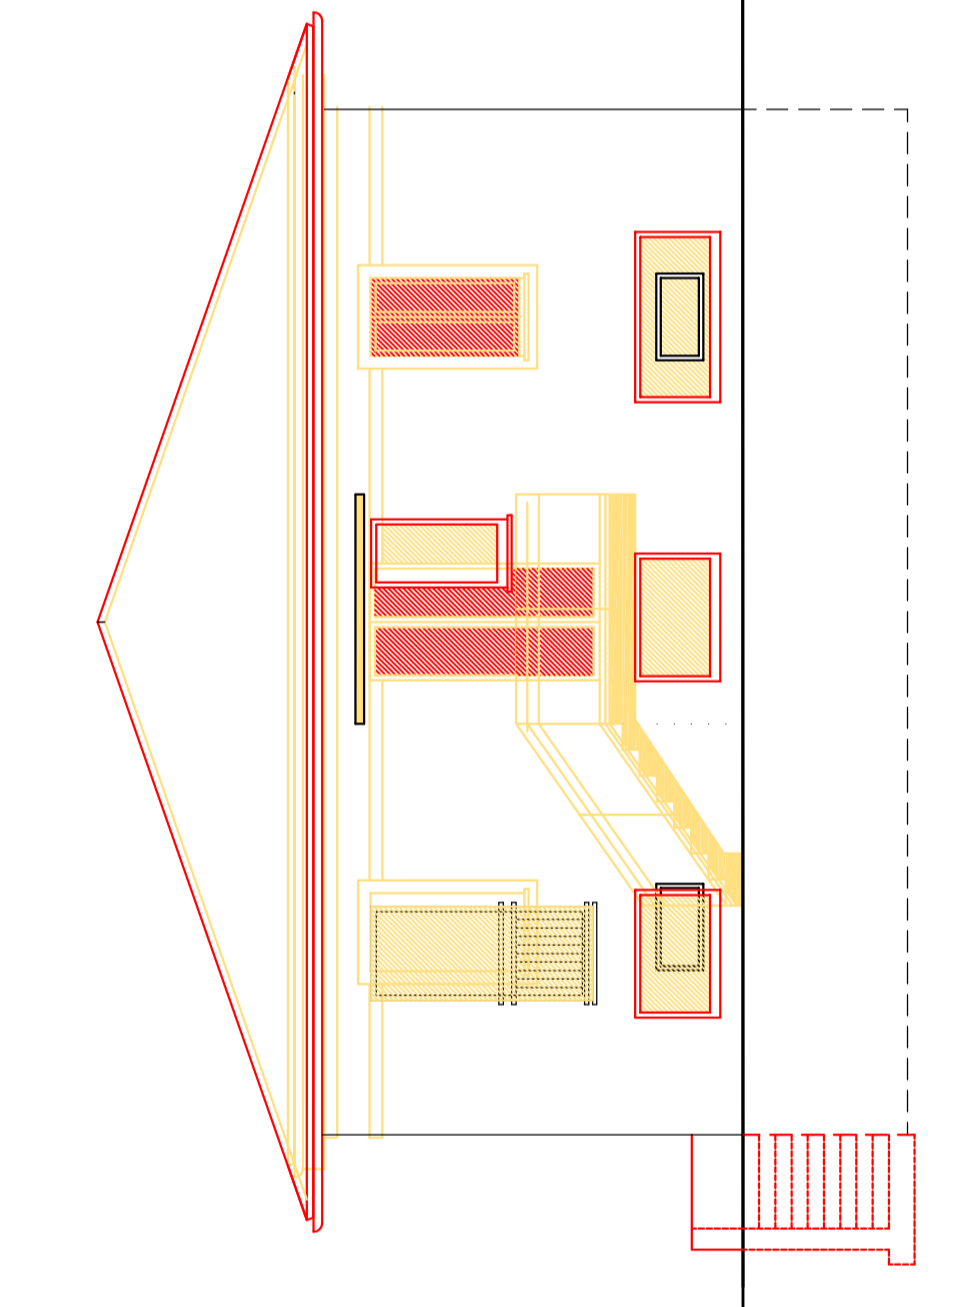


PROSPETTO NORD VILLA

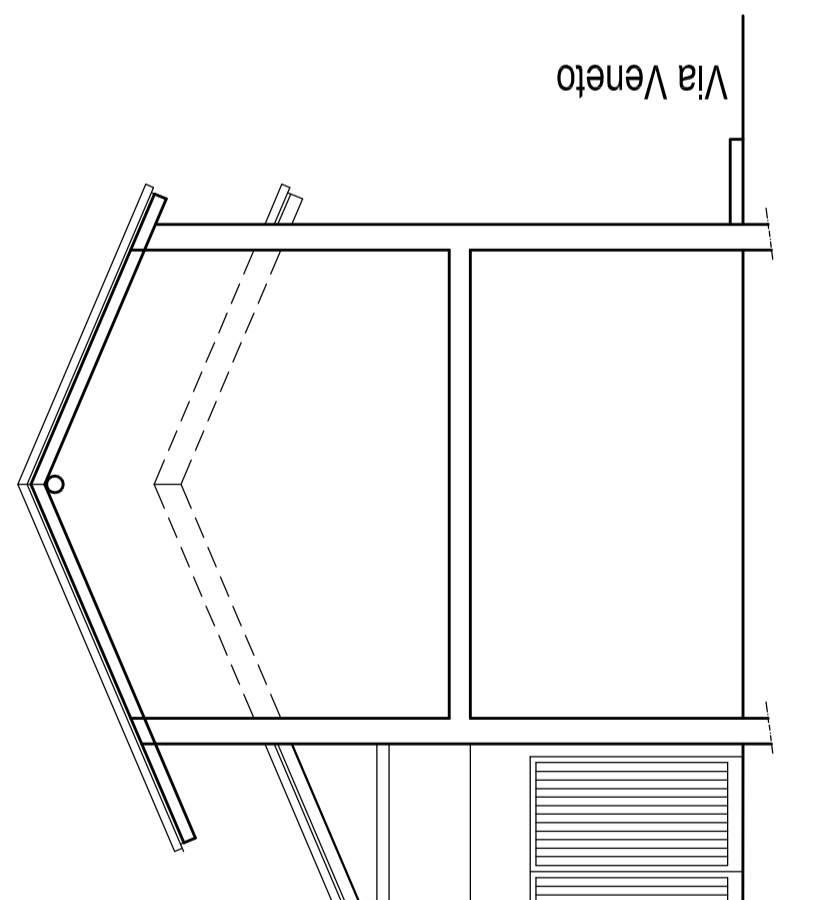


SEZIONE C-C

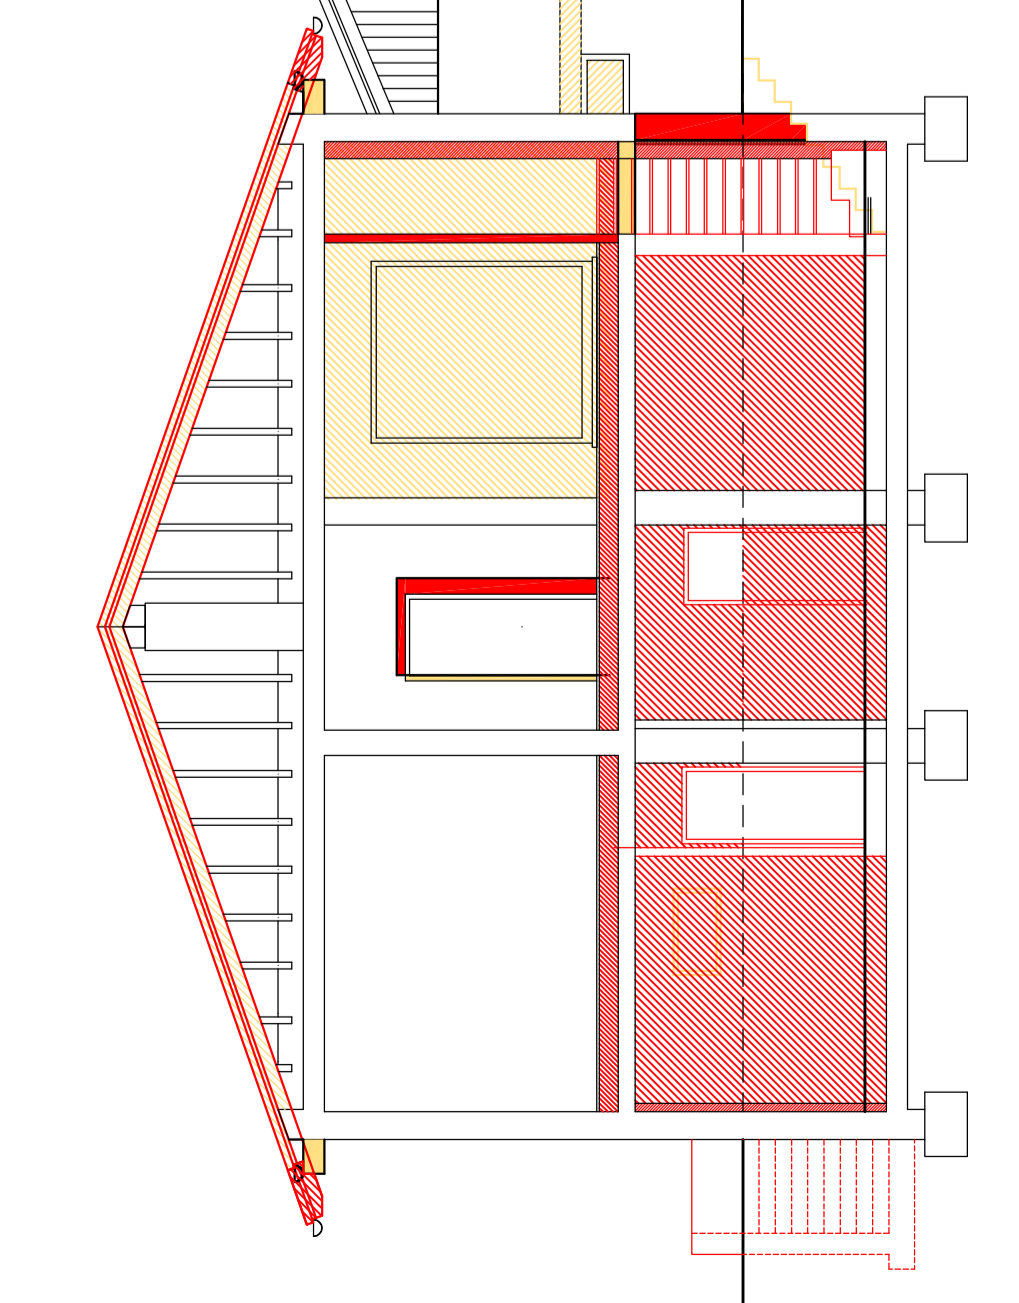


PROSPETTO EST CASSERI

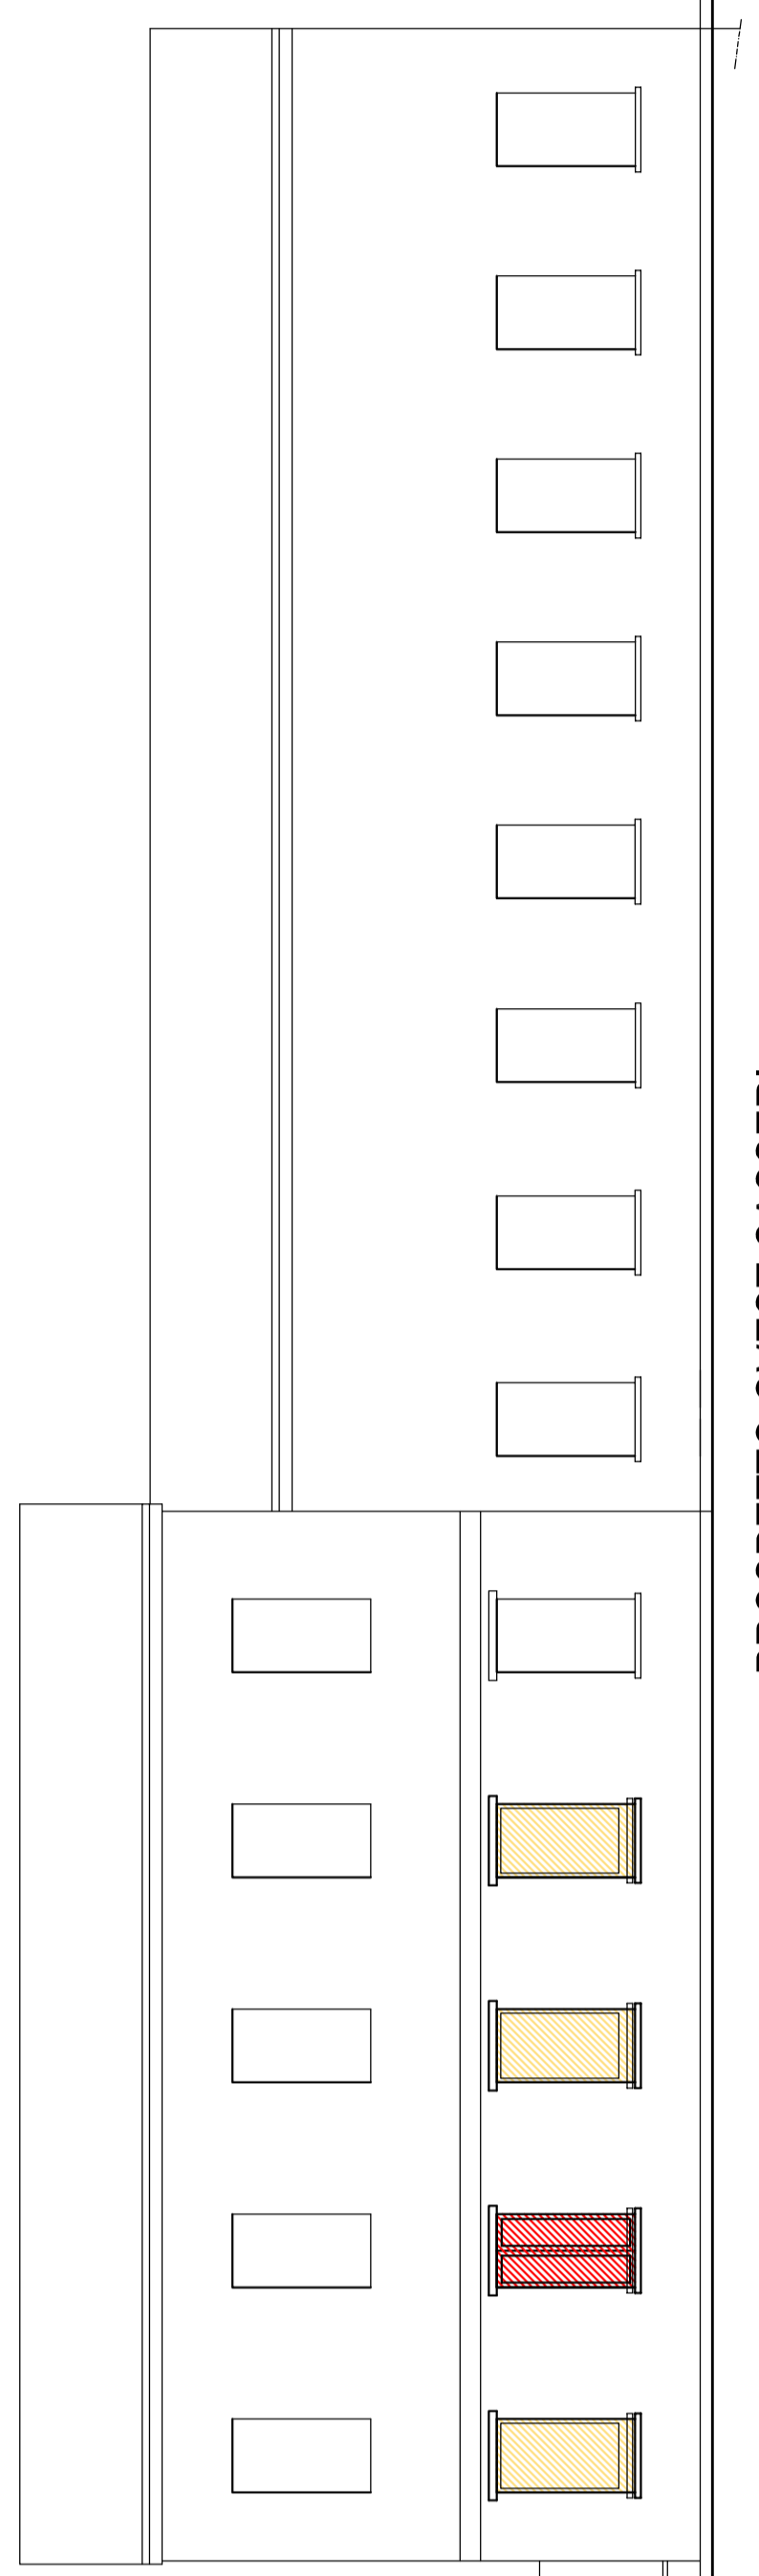


PROSPETTO OVEST CASSERI

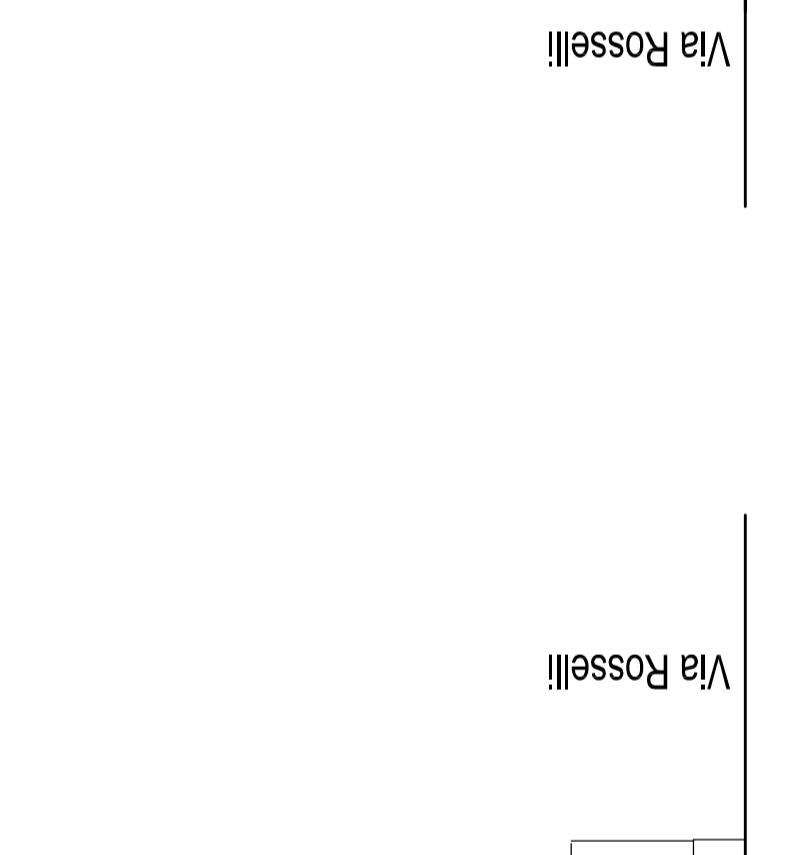


PROSPETTO EST VILLA

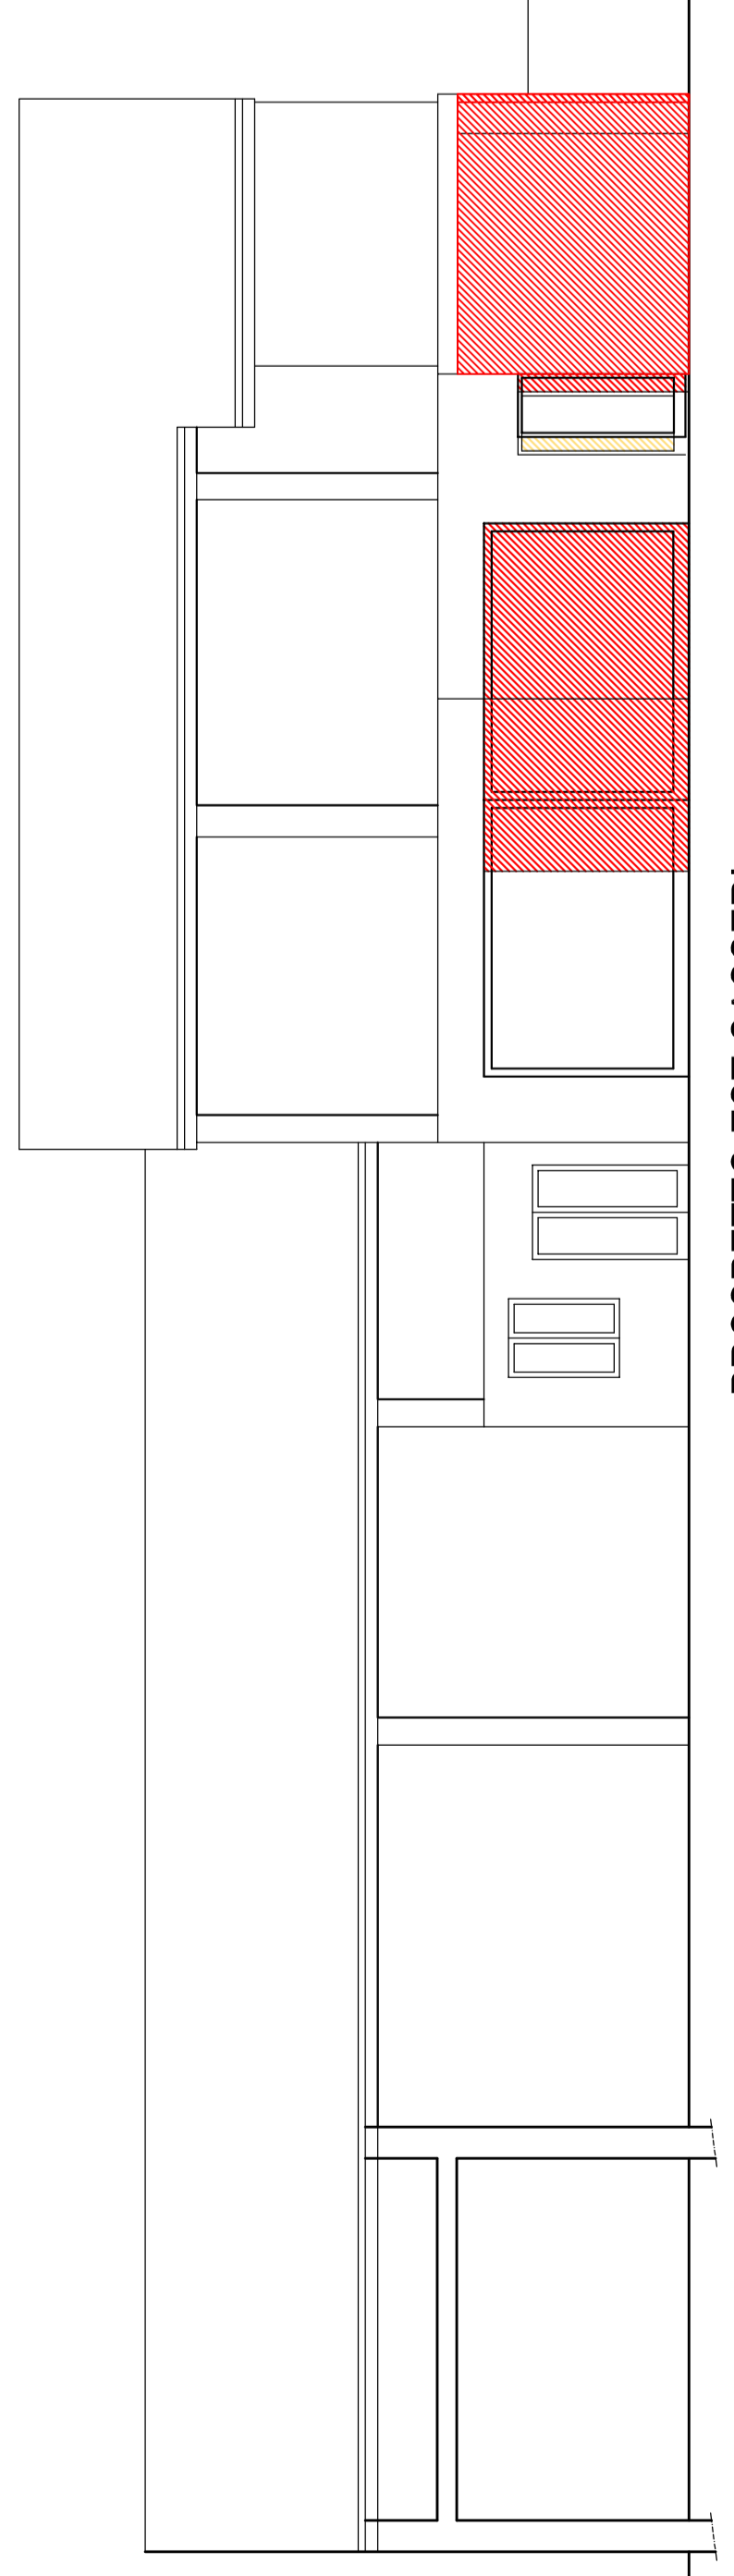


PROSPETTO SUD VILLA

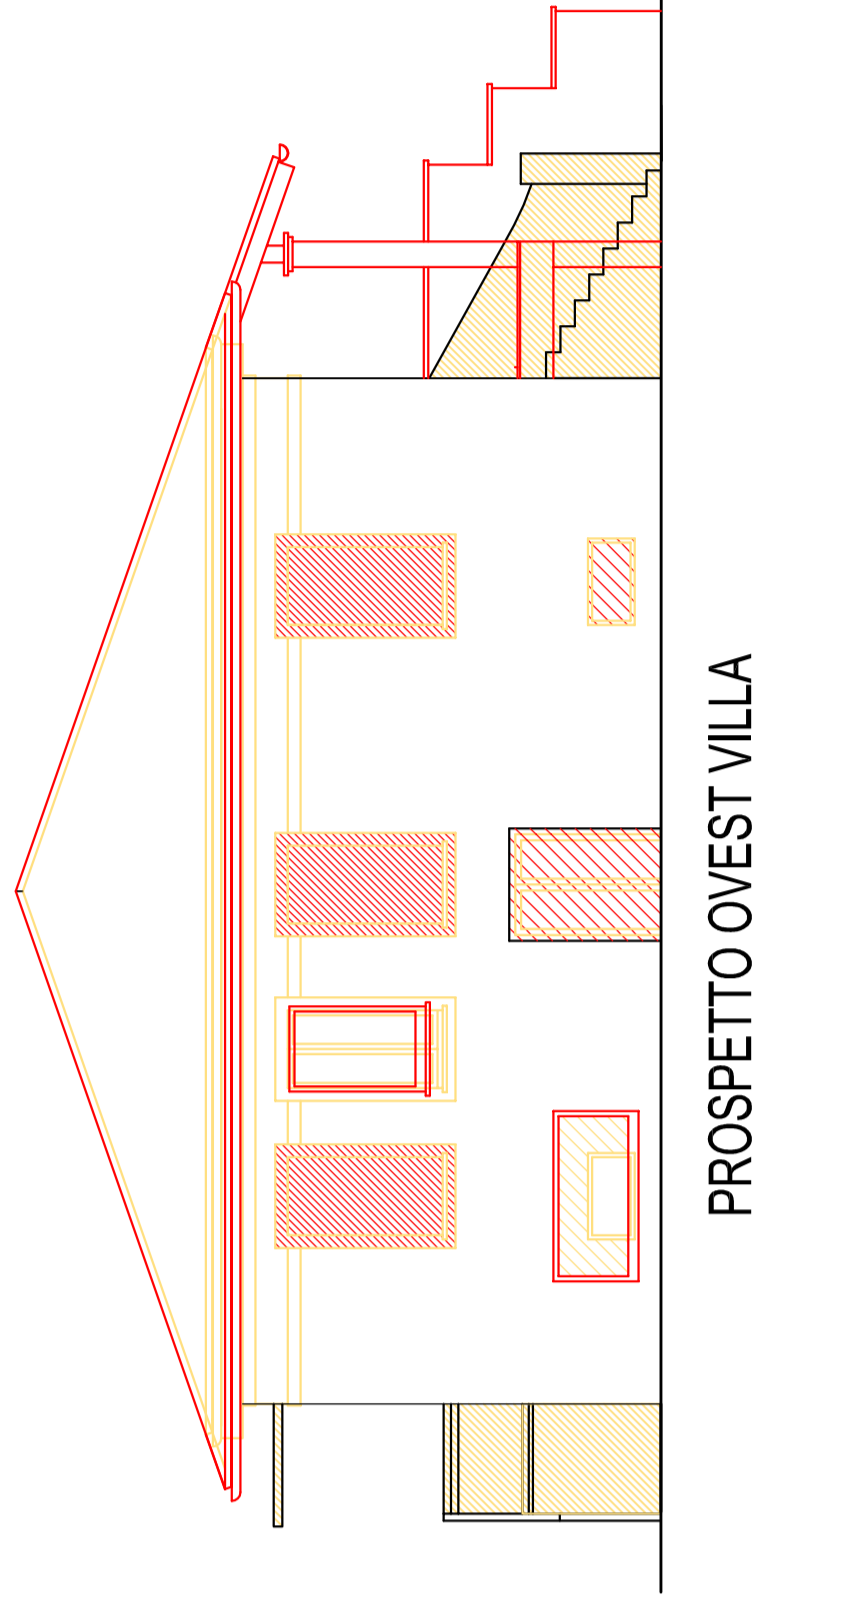

PROSPETTO OVEST VILLA

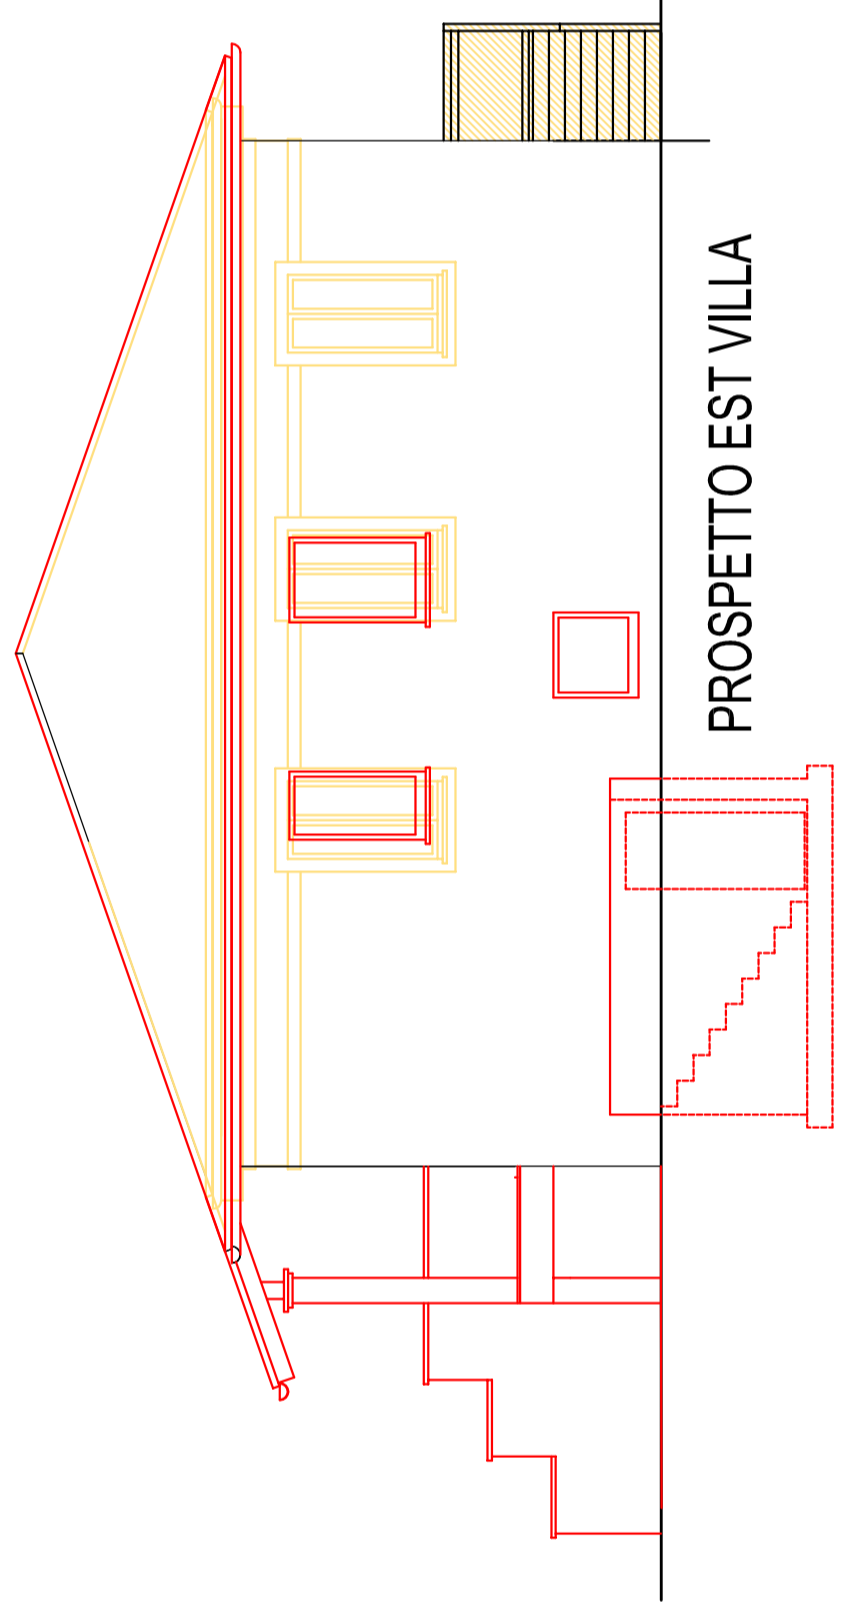

PROSPETTO NORD VILLA

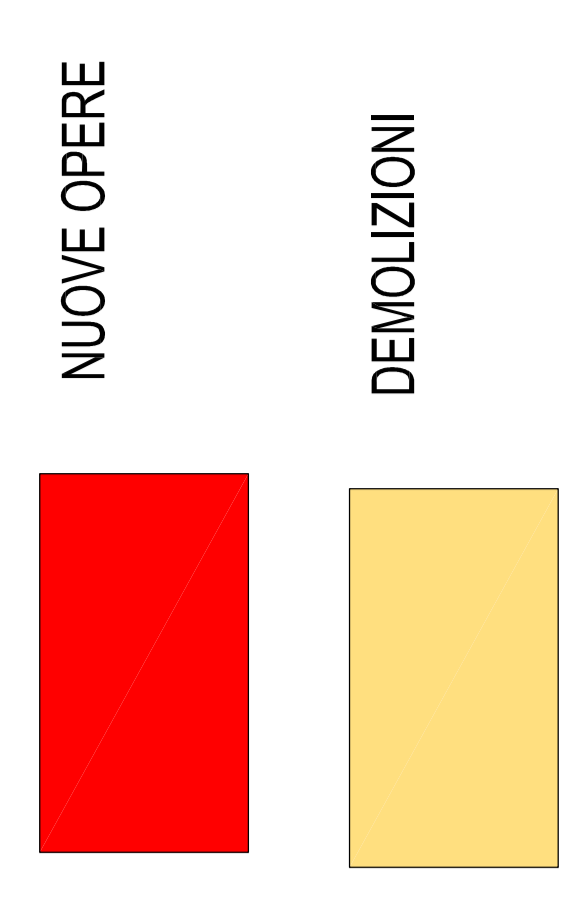

**ing. fabio occhetta**

STUDIO TECNICO - VIA MANZONI, 24 - 28069 TRECATE - TEL. E FAX 0321 - 71640

COMMITTENTE: FOA DANIEL - MILANI VERONICA

OGGETTO: RISTRUTTURAZIONE EDILIZIA CON CAMBIO DI DESTINAZIONE D'USO - ex L.R. 12/07/2011 nr. 106 IMMOBILITÀ TRECATE - VIA F.lli ROSSELLI

SEZIONI E PROSPETTI  
MODIFICHE DI PROGETTO

TAB. 9

SCALA  
1:100

9