


SEZIONE PROGETTO

SCALA 1:50


LEGENDA

- ① MURATURA PORTANTE INTONACATA
- ② COIBENTAZIONE
- ③ TRAMEZZI IN CARTONGESSO
- ④ SERRAMENTI IN PVC E DOPPIO VETRO BASSO EMISSIVO
- ⑤ POMPA DI CALORE ELETTRICA
- ⑥ RISCALDAMENTO A PAVIMENTO
- ⑦ SOGLIE E DAVANZALI LAPIDEI
- ⑧ IMPIANTO FOTOVOLTAICO
- ⑨ ACCUMULO TERMICO
- ⑩ VESPAIO AERATO
- ⑪ FONDAZIONE A T ROVESCATA IN C.A.
- ⑫ PAVIMENTI IN GRES O LEGNO
- ⑬ PAVIMENTI ESTERNI ANTISCIVOLO
- ⑭ COPERTURA IN LEGNO LAMELLARE A VISTA VENTILATA E COIBENTATA BARRIERA ALL'ARIA - FRENO AL VAPORE BARRIERA RIFLETTENTE RADIANTE
- ⑮ MANTO DI COPERTURA CON TEGOLE CON LINEA VITA ANTI CADUTA
- ⑯ LATTONERIA IN LAMIERA PREVERNICIATA
- ⑰ LUCERNARIO

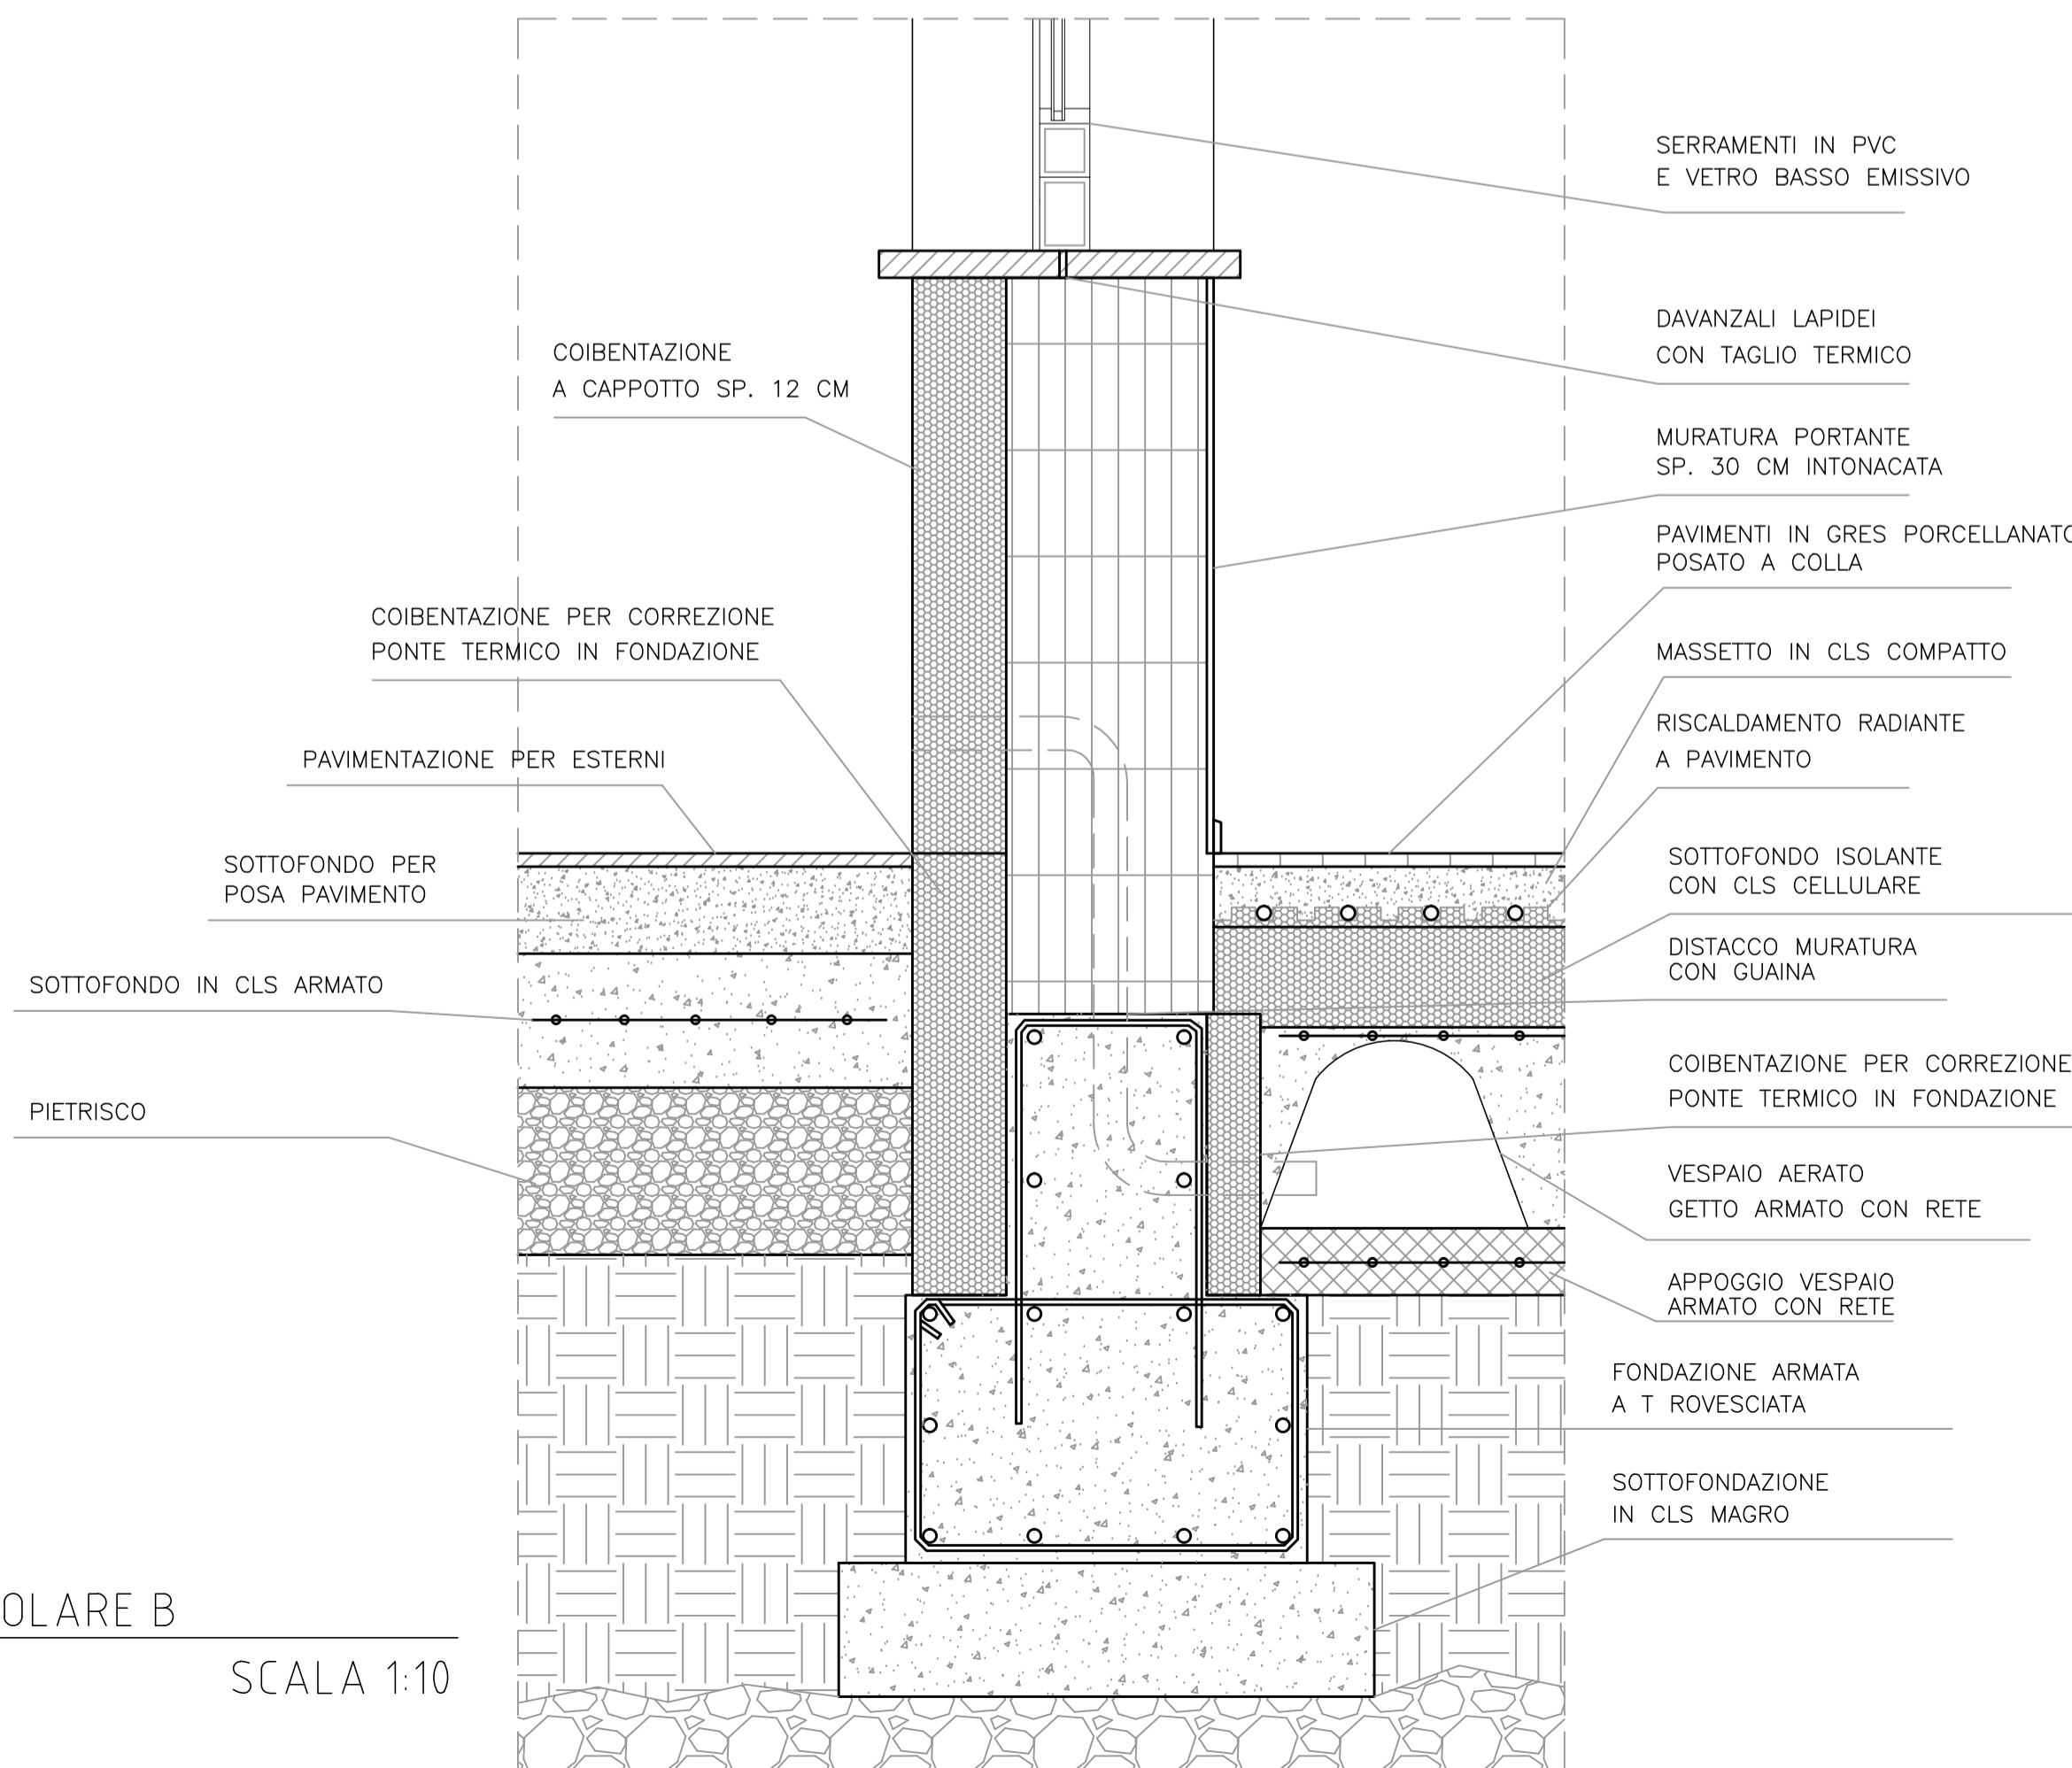

PARTICOLARE B

SCALA 1:10

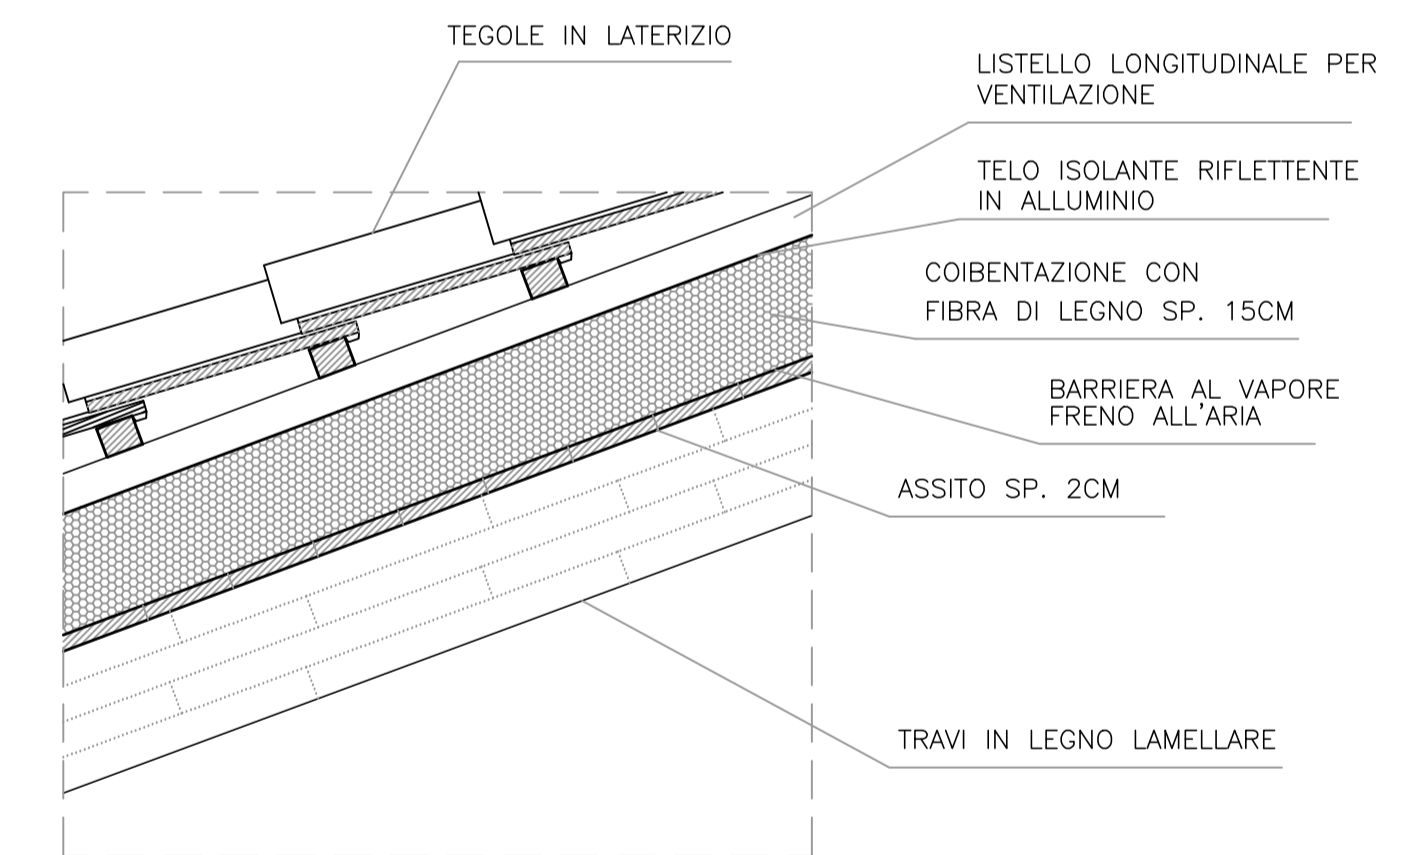

PARTICOLARE A

SCALA 1:10

progettista Paolo Baraggini geometra corso Roma 102A, TRECATE	committente IACONETTI Massimiliano MOCCHETTO Elena Via Trieste n°36, 28069 TRECATE (NO)	firma committente	AGG. 1
disegno:	scale: 1:50		AGG. 2
oggetto: RISTRUTTURAZIONE L.R. 106/2011	TAVOLA N. TRECATE, II	NOVEMBRE 2018	AGG. 3
PARTICOLARI PIANTA E SEZIONE	firma: il progettista		AGG. 4
5			