PIANO SEMINTTERRATO

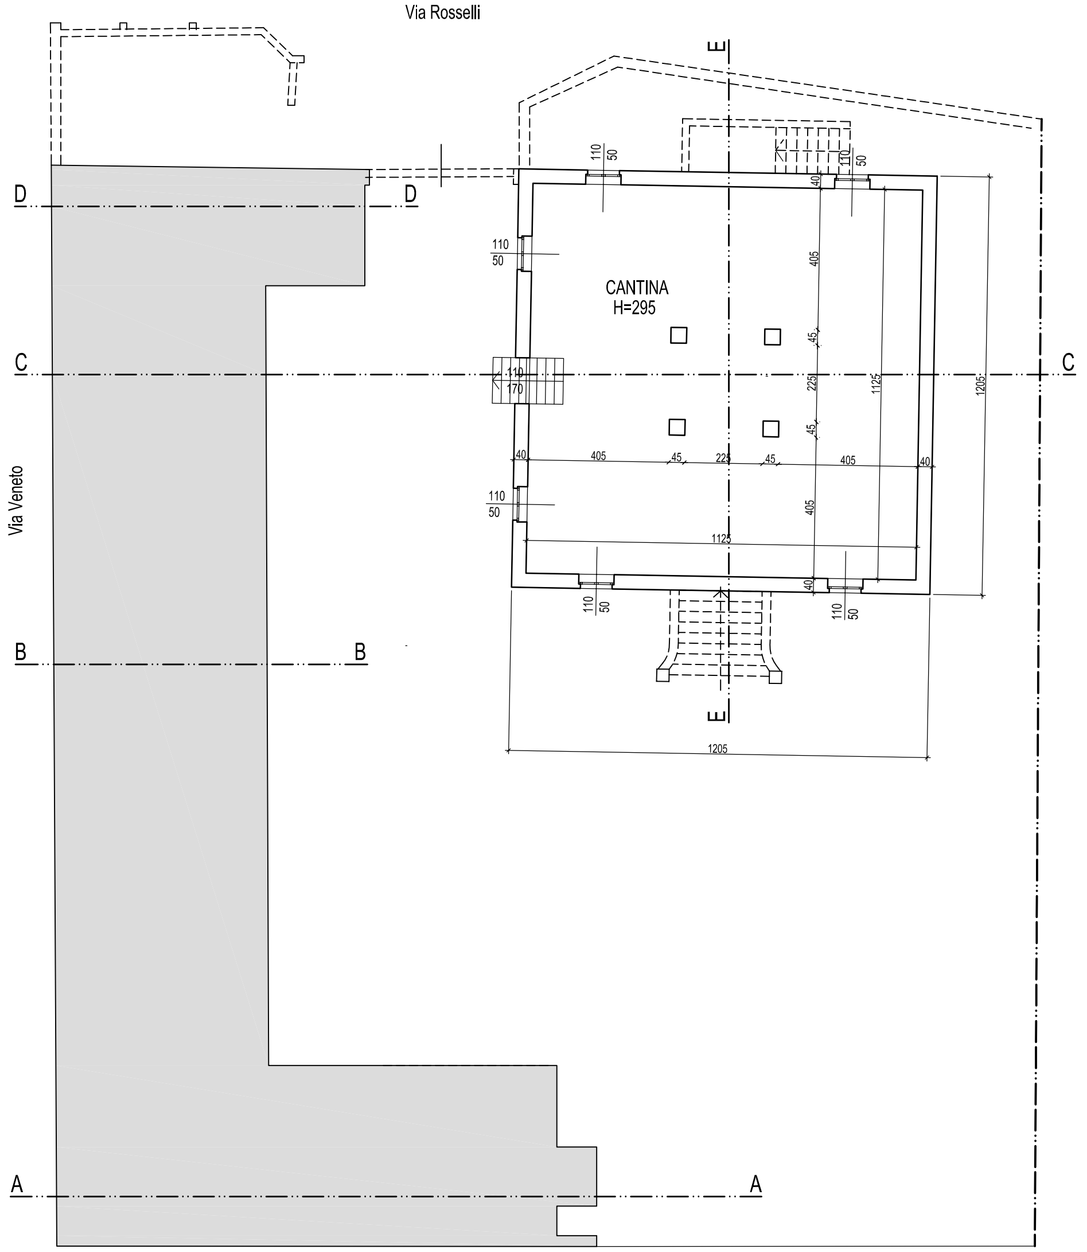

PIANO TERRENO

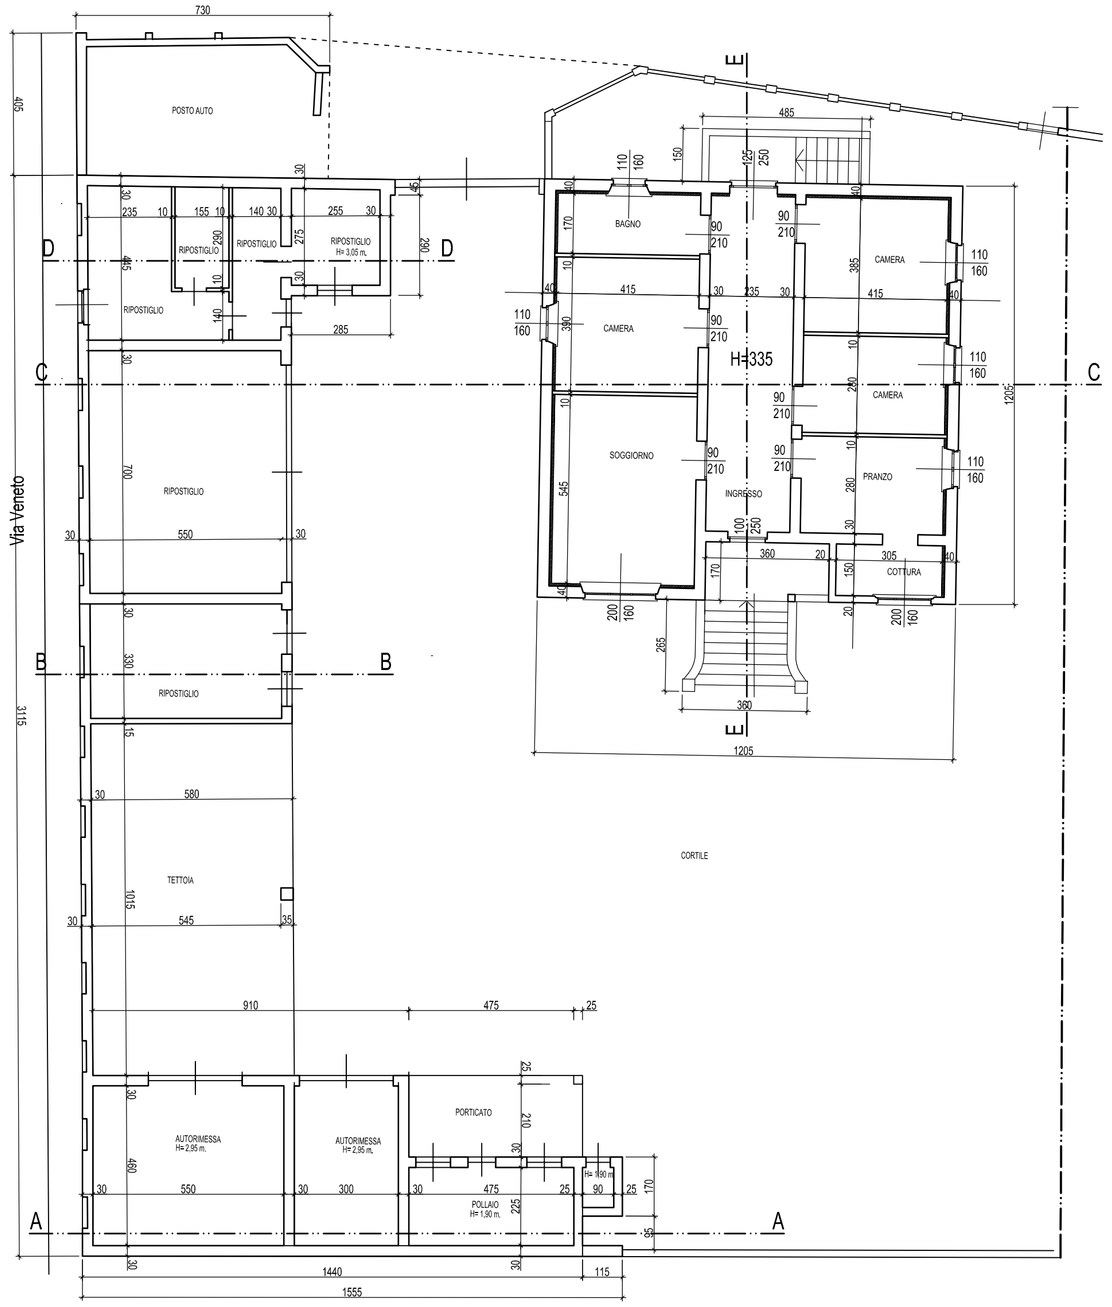

PIANO PRIMO

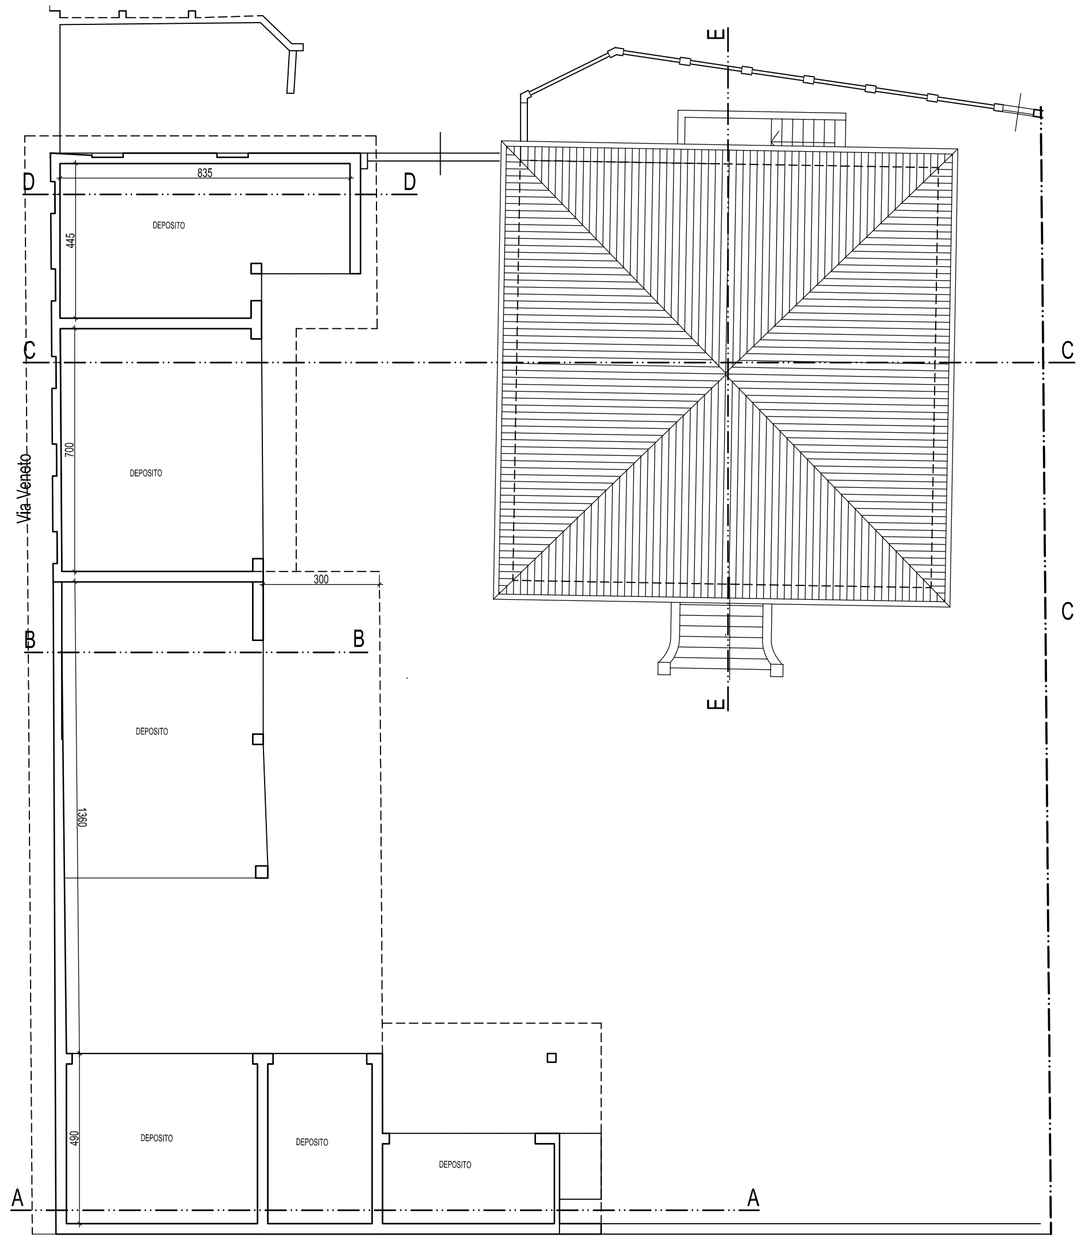

Firmato digitalmente da:
OCCHETTA FABIO
Firmato il 28/03/2024 16:04
Seriale Certificato: 3023175
Valido dal 28/11/2023 al 28/11/2026
InfoCamere Qualified Electronic Signature CA

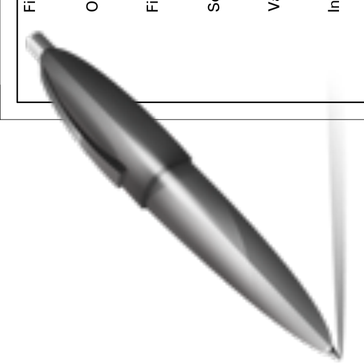

ing. fabio occhetta

STUDIO TECNICO - VIA MANZONI, 24 - 28069 TRECATE - TEL. E FAX 0321 - 71640

COMMITTENTE : FOA DANIEL - MILANI VERONICA

TRECATE, lì 04/03/2024

TAVOLA N. **2**

SCALA 1/100

OGGETTO : RISTRUTTURAZIONE EDILIZIA CON CAMBIO DI DESTINAZIONE D'USO - ex L.R. 12/07/2011 nr. 106 IMMOBILI IN TRECATE, VIA F.lli ROSSELLI

RILIEVO ESISTENTE AUTORIZZATO - PIANTE