


DETTAGLIO COSTRUTTIVO-ISOLAMENTO PARETI CONTROTERRA
SCALA 1/20

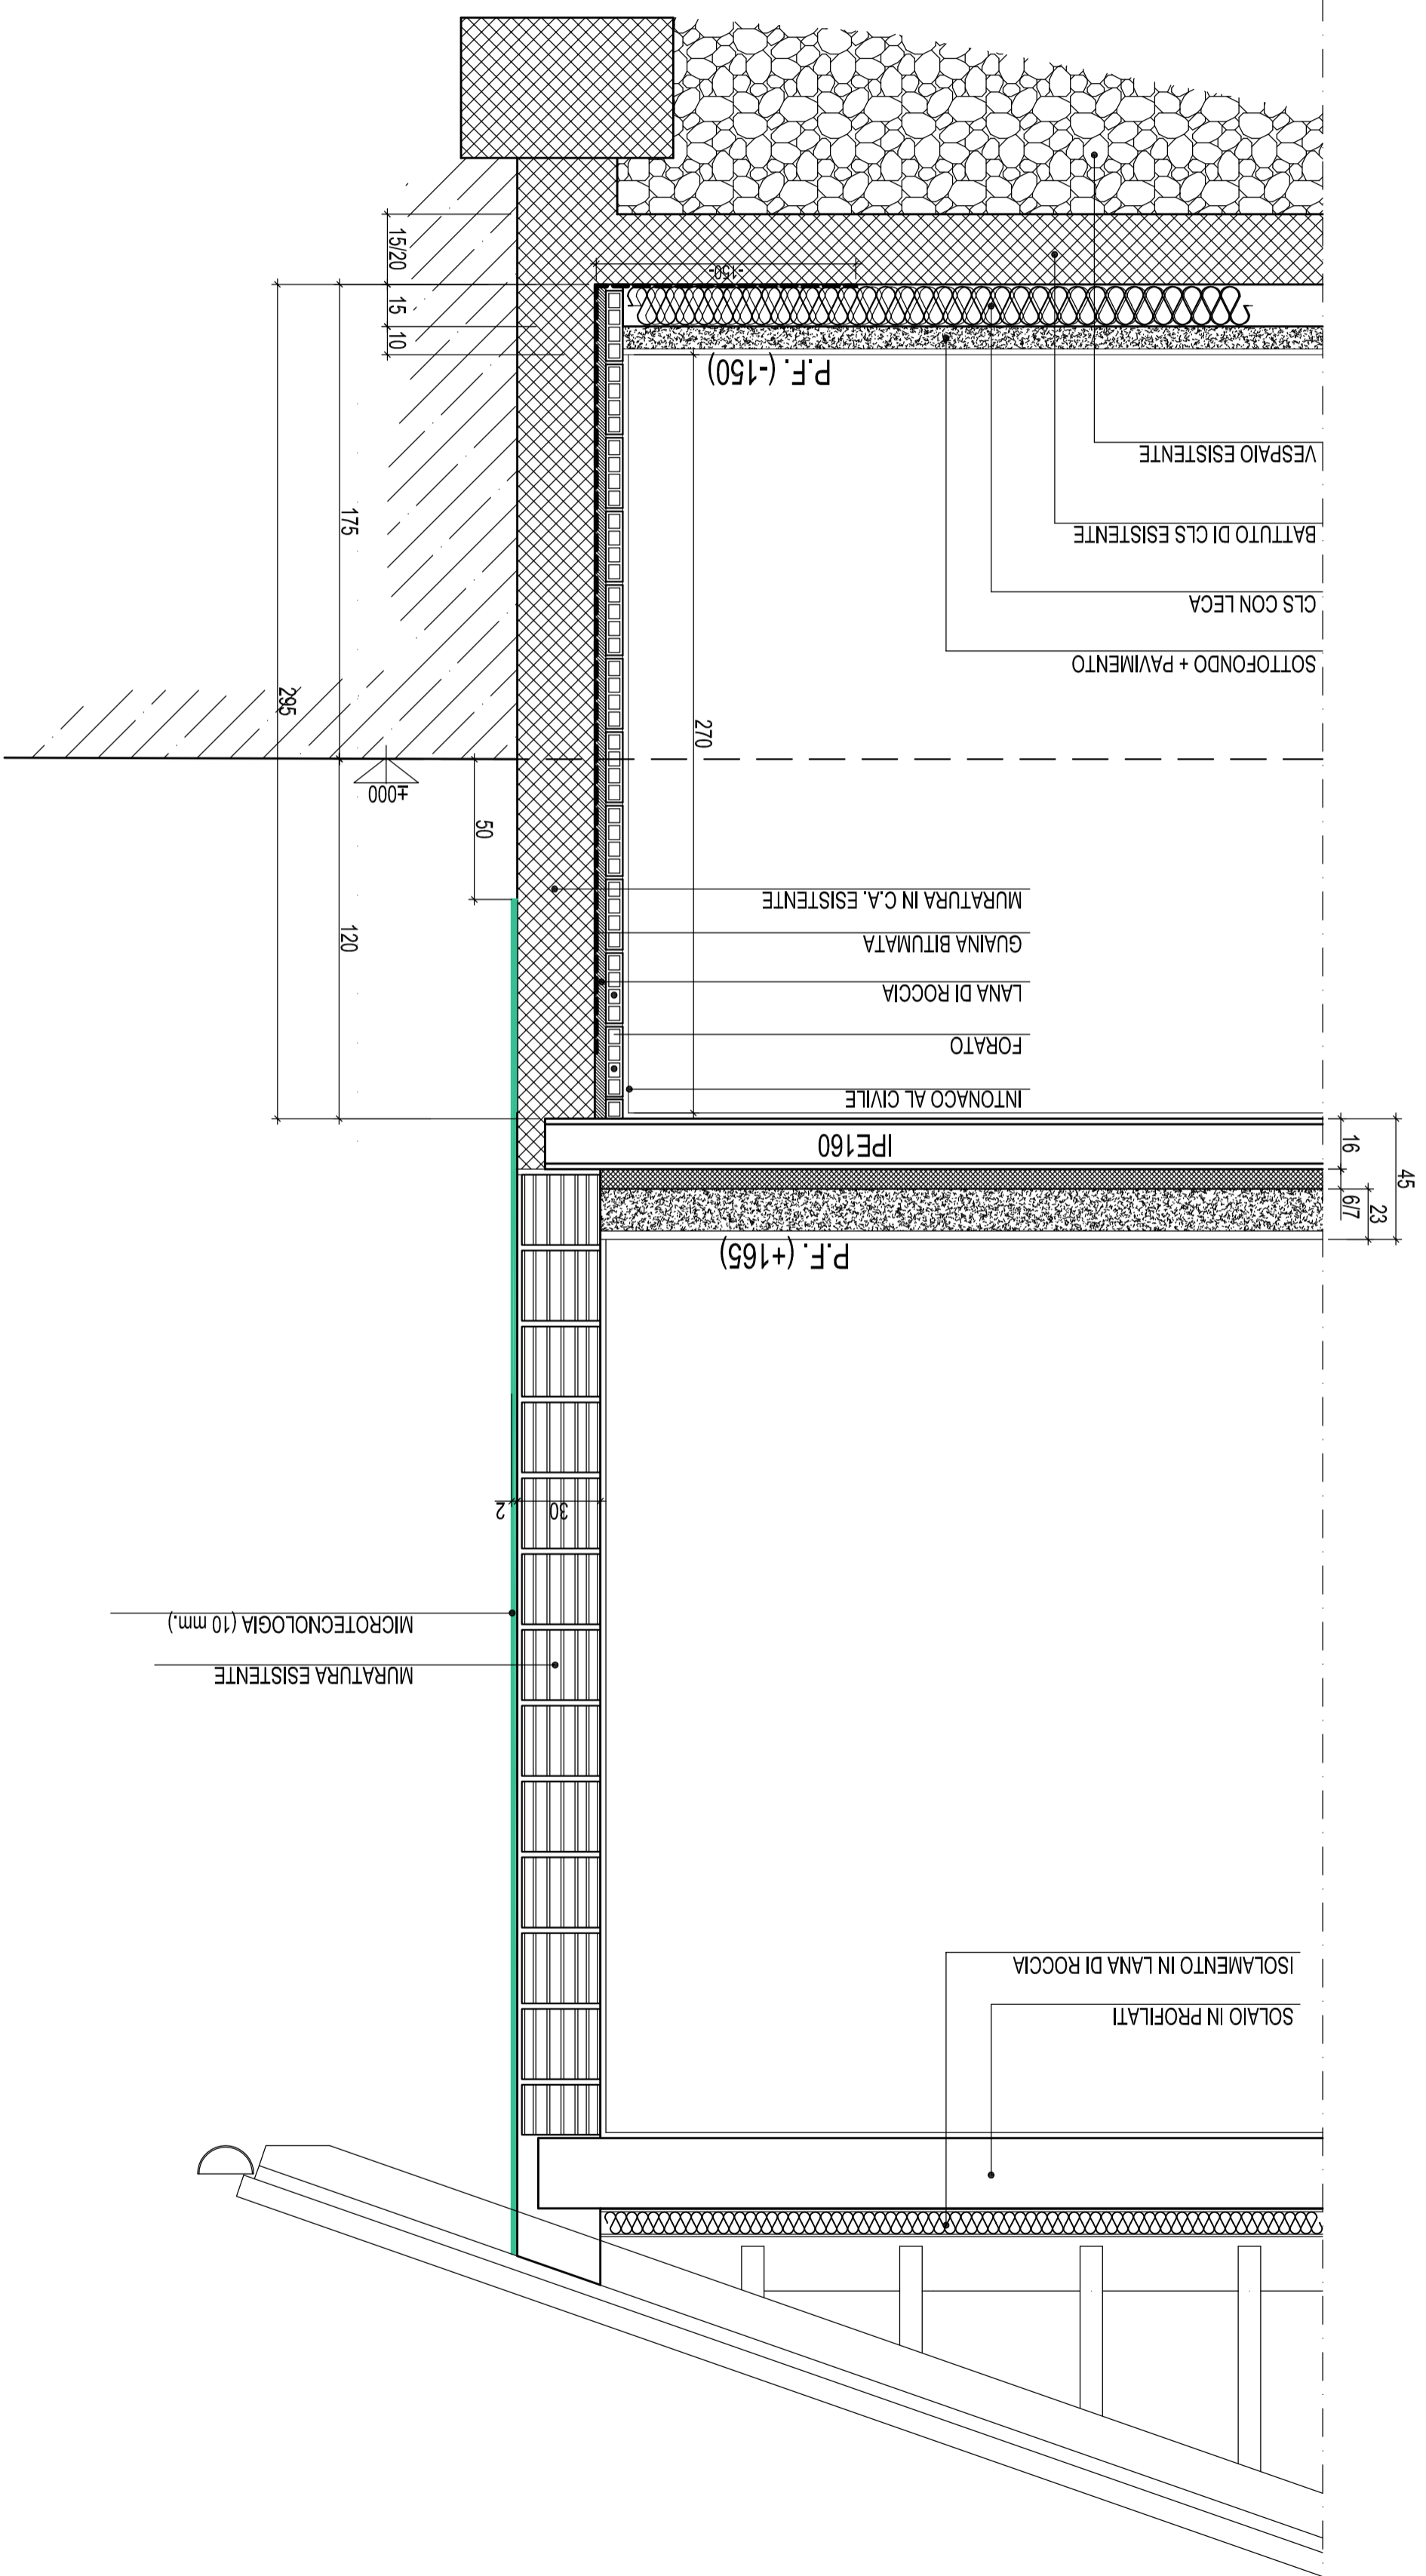

ing. fabio occhetta

STUDIO TECNICO - VIA MANZONI, 24 - 28069 TRECATE - TEL. E FAX 0321 - 71640

TAVOLA N.		TRECATE, II	
20/05/2024		20/05/2024	
SCALA		1/20	
12		OGGETTO : RISTRUTTURAZIONE EDILIZIA CON CAMBIO DI DESTINAZIONE D'USO - ex L.R. 12/07/2011 nr. 106 IMMOBILI IN TRECATE, VIA F.lli ROSSELLI	
COMMITTENTE : FOA DANIEL - MILANI VERONICA		ISOLAMENTO DI PARETI CONTROTERRA DETTAGLIO ESECUTIVO	