




PIANO SEMINTERRATO

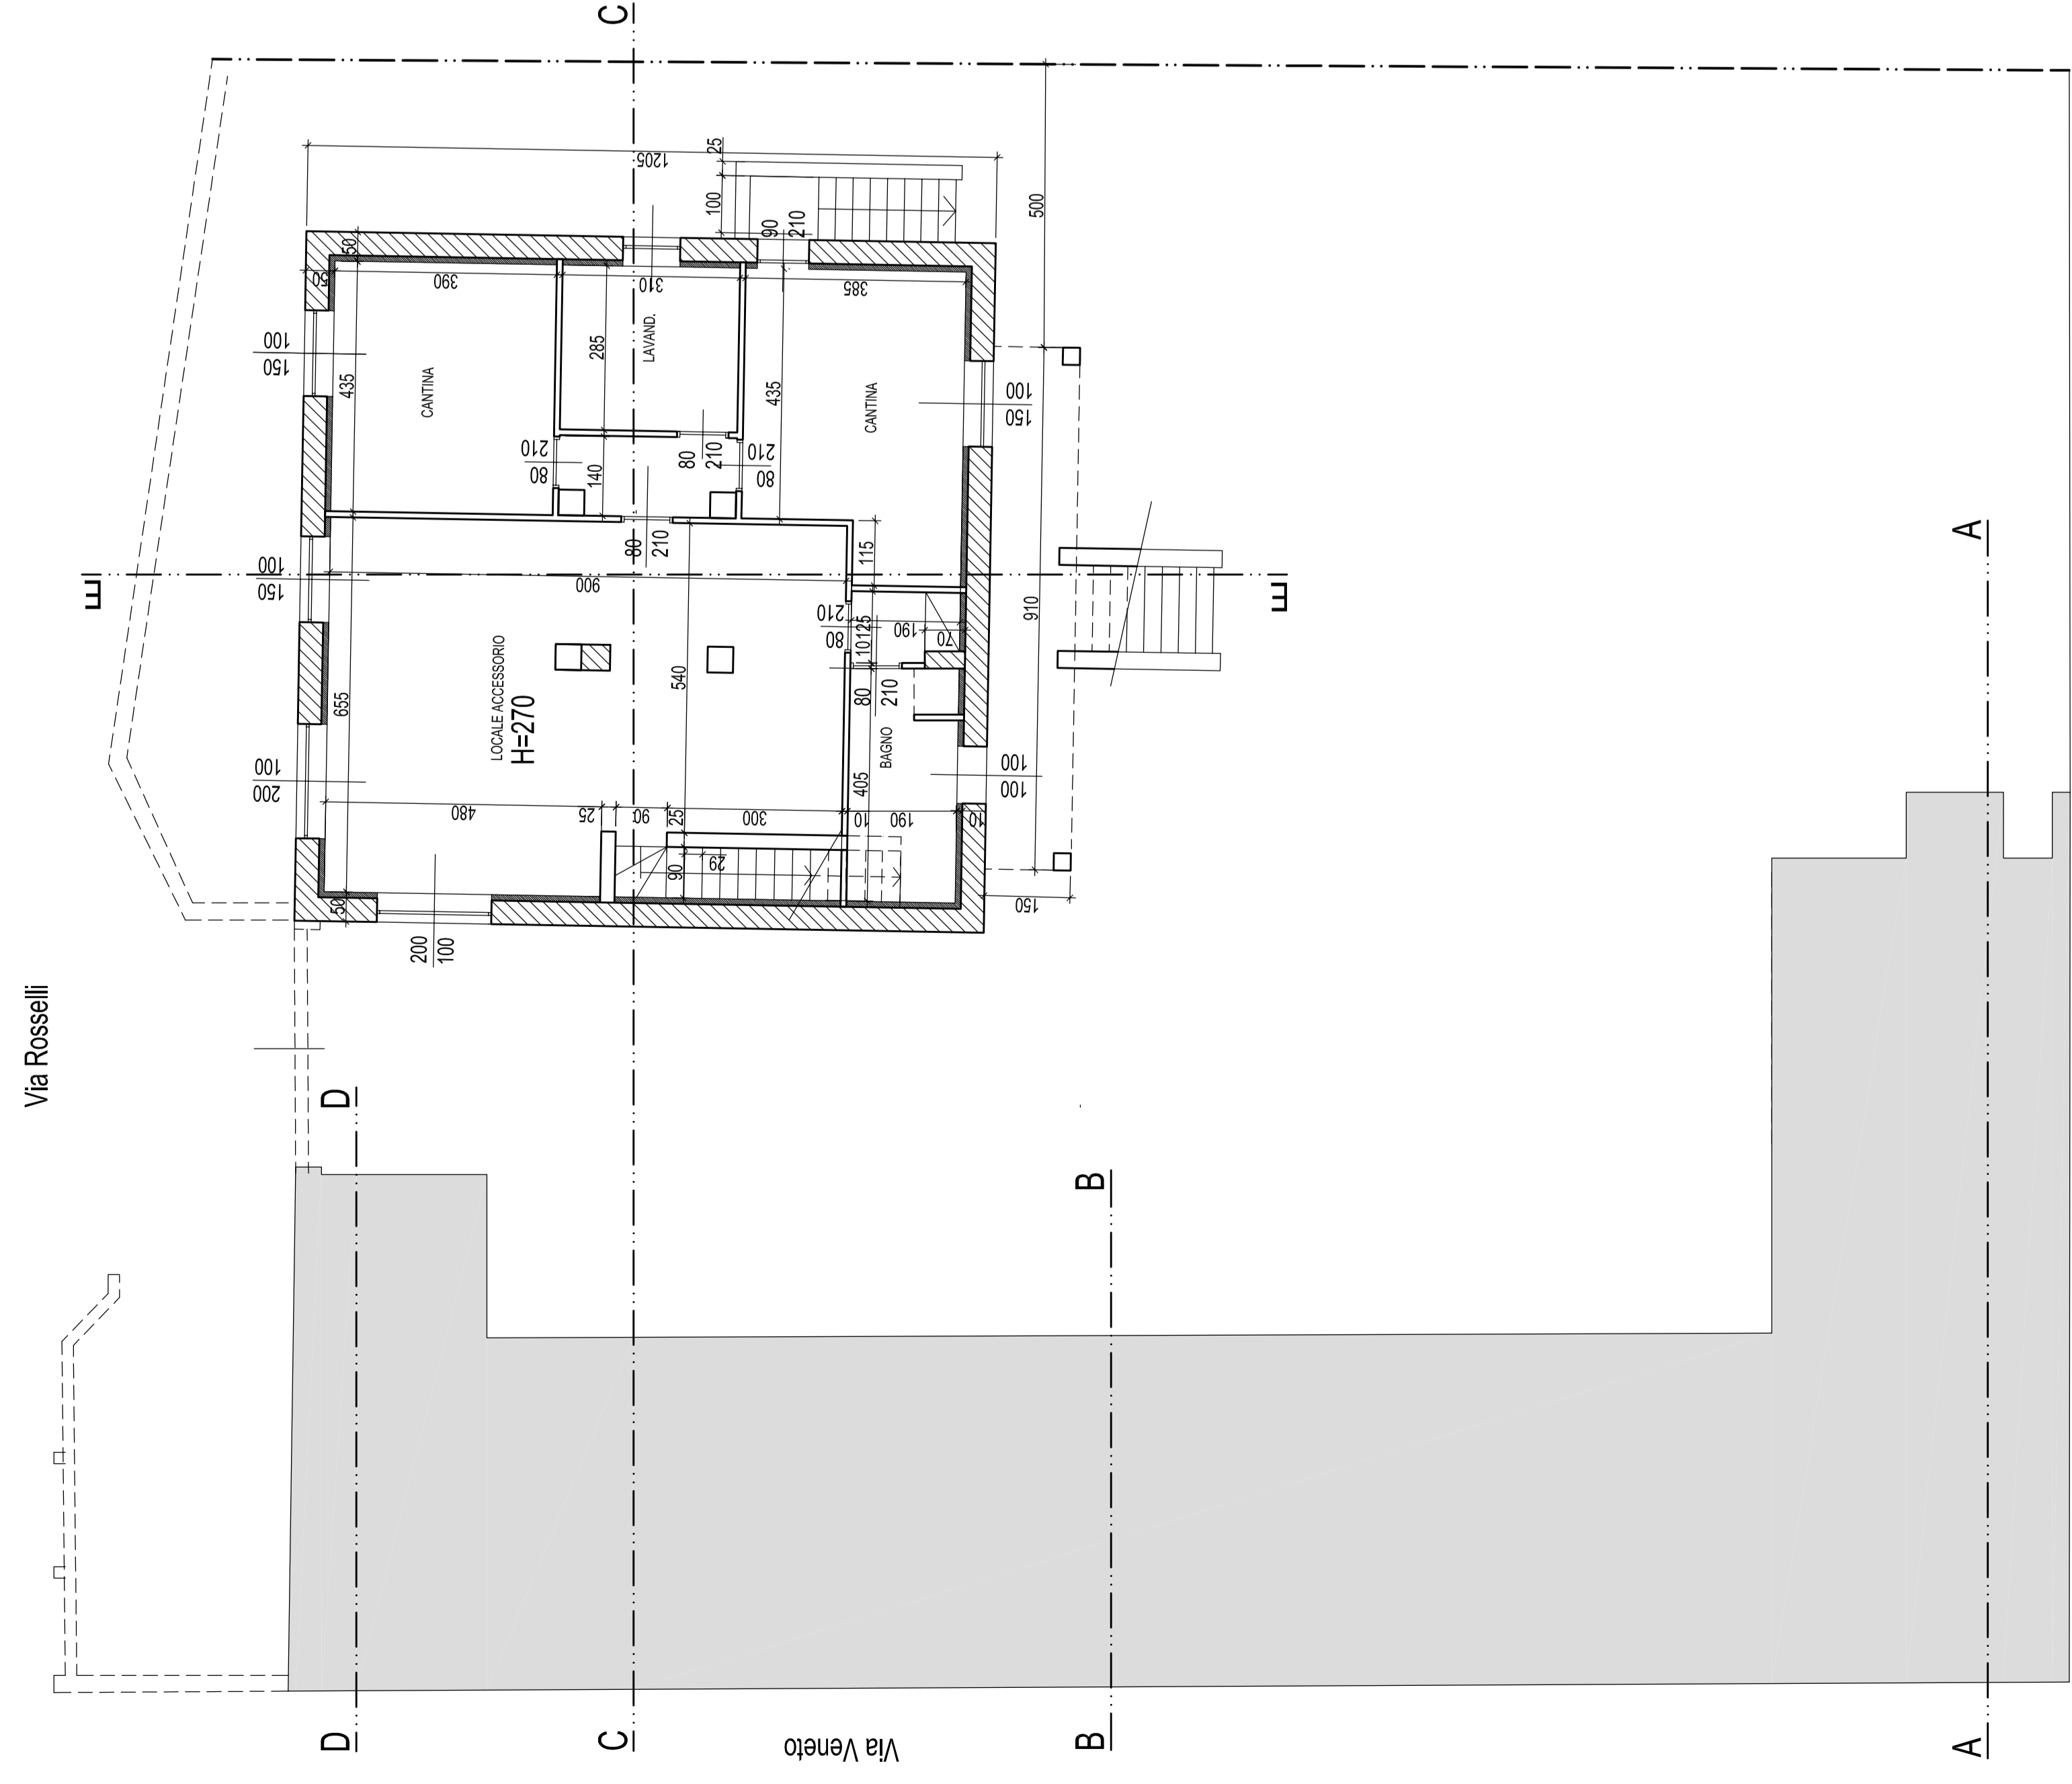

PIANO TERRENO

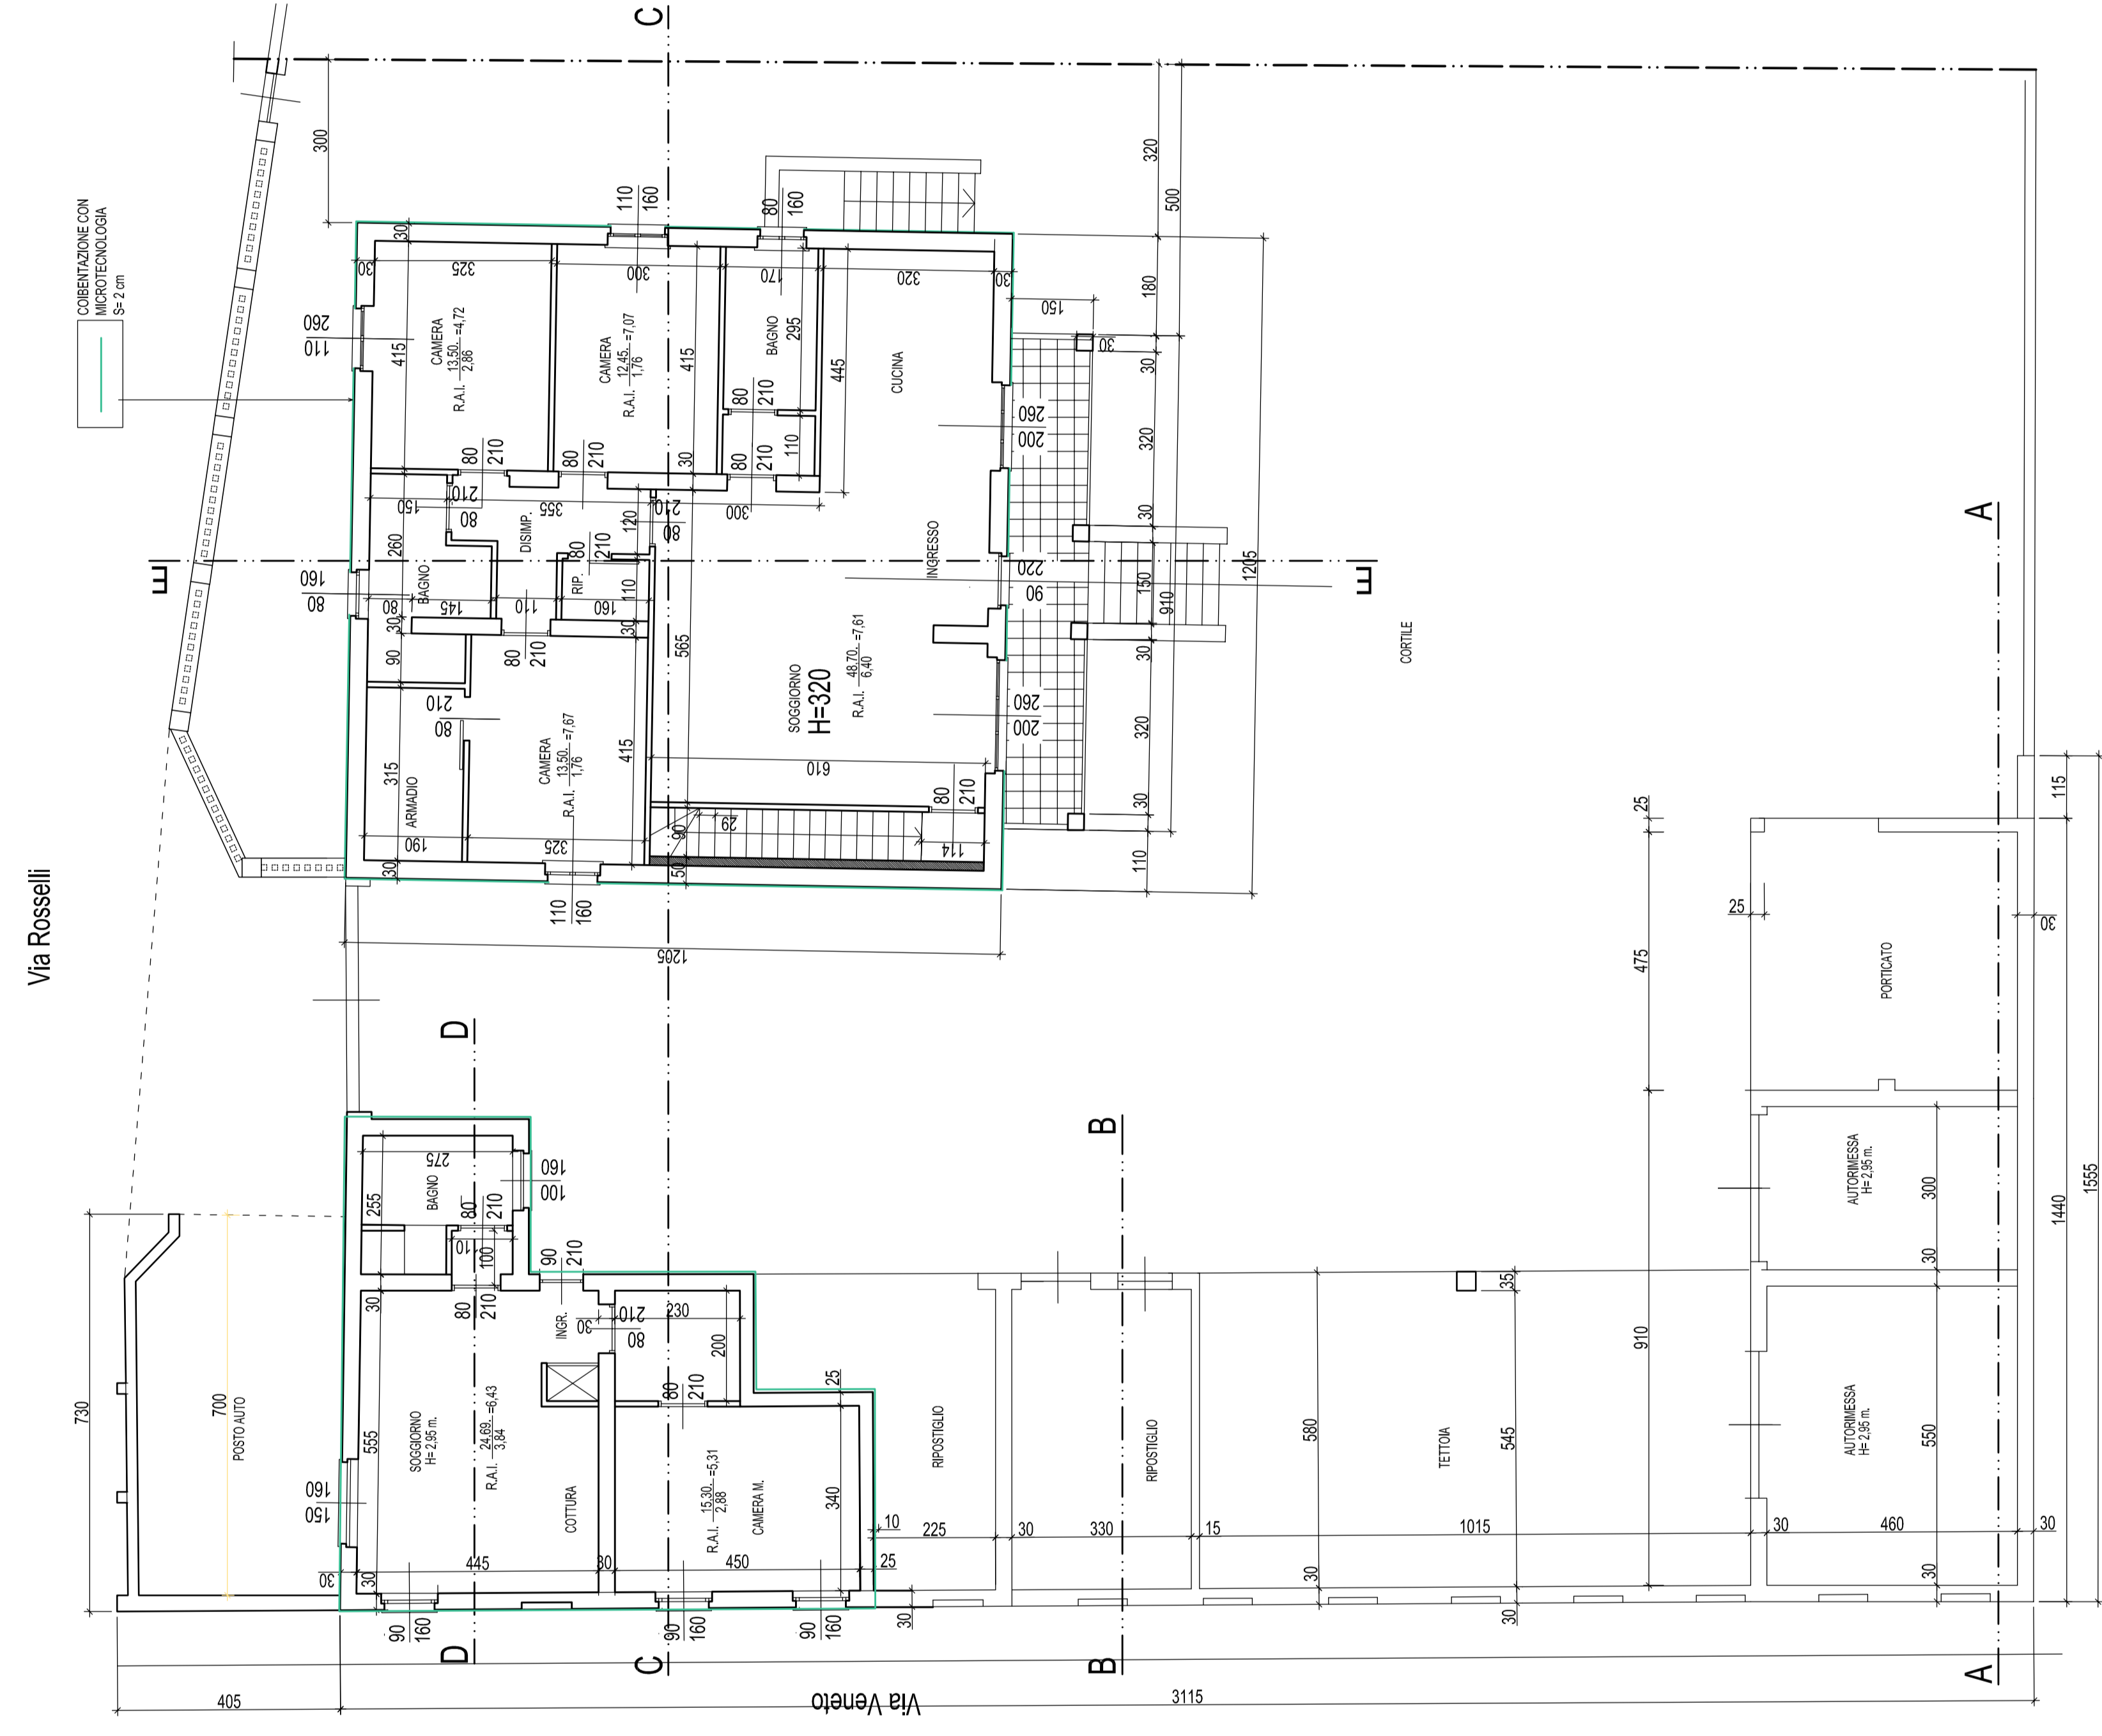

PIANO PRIMO

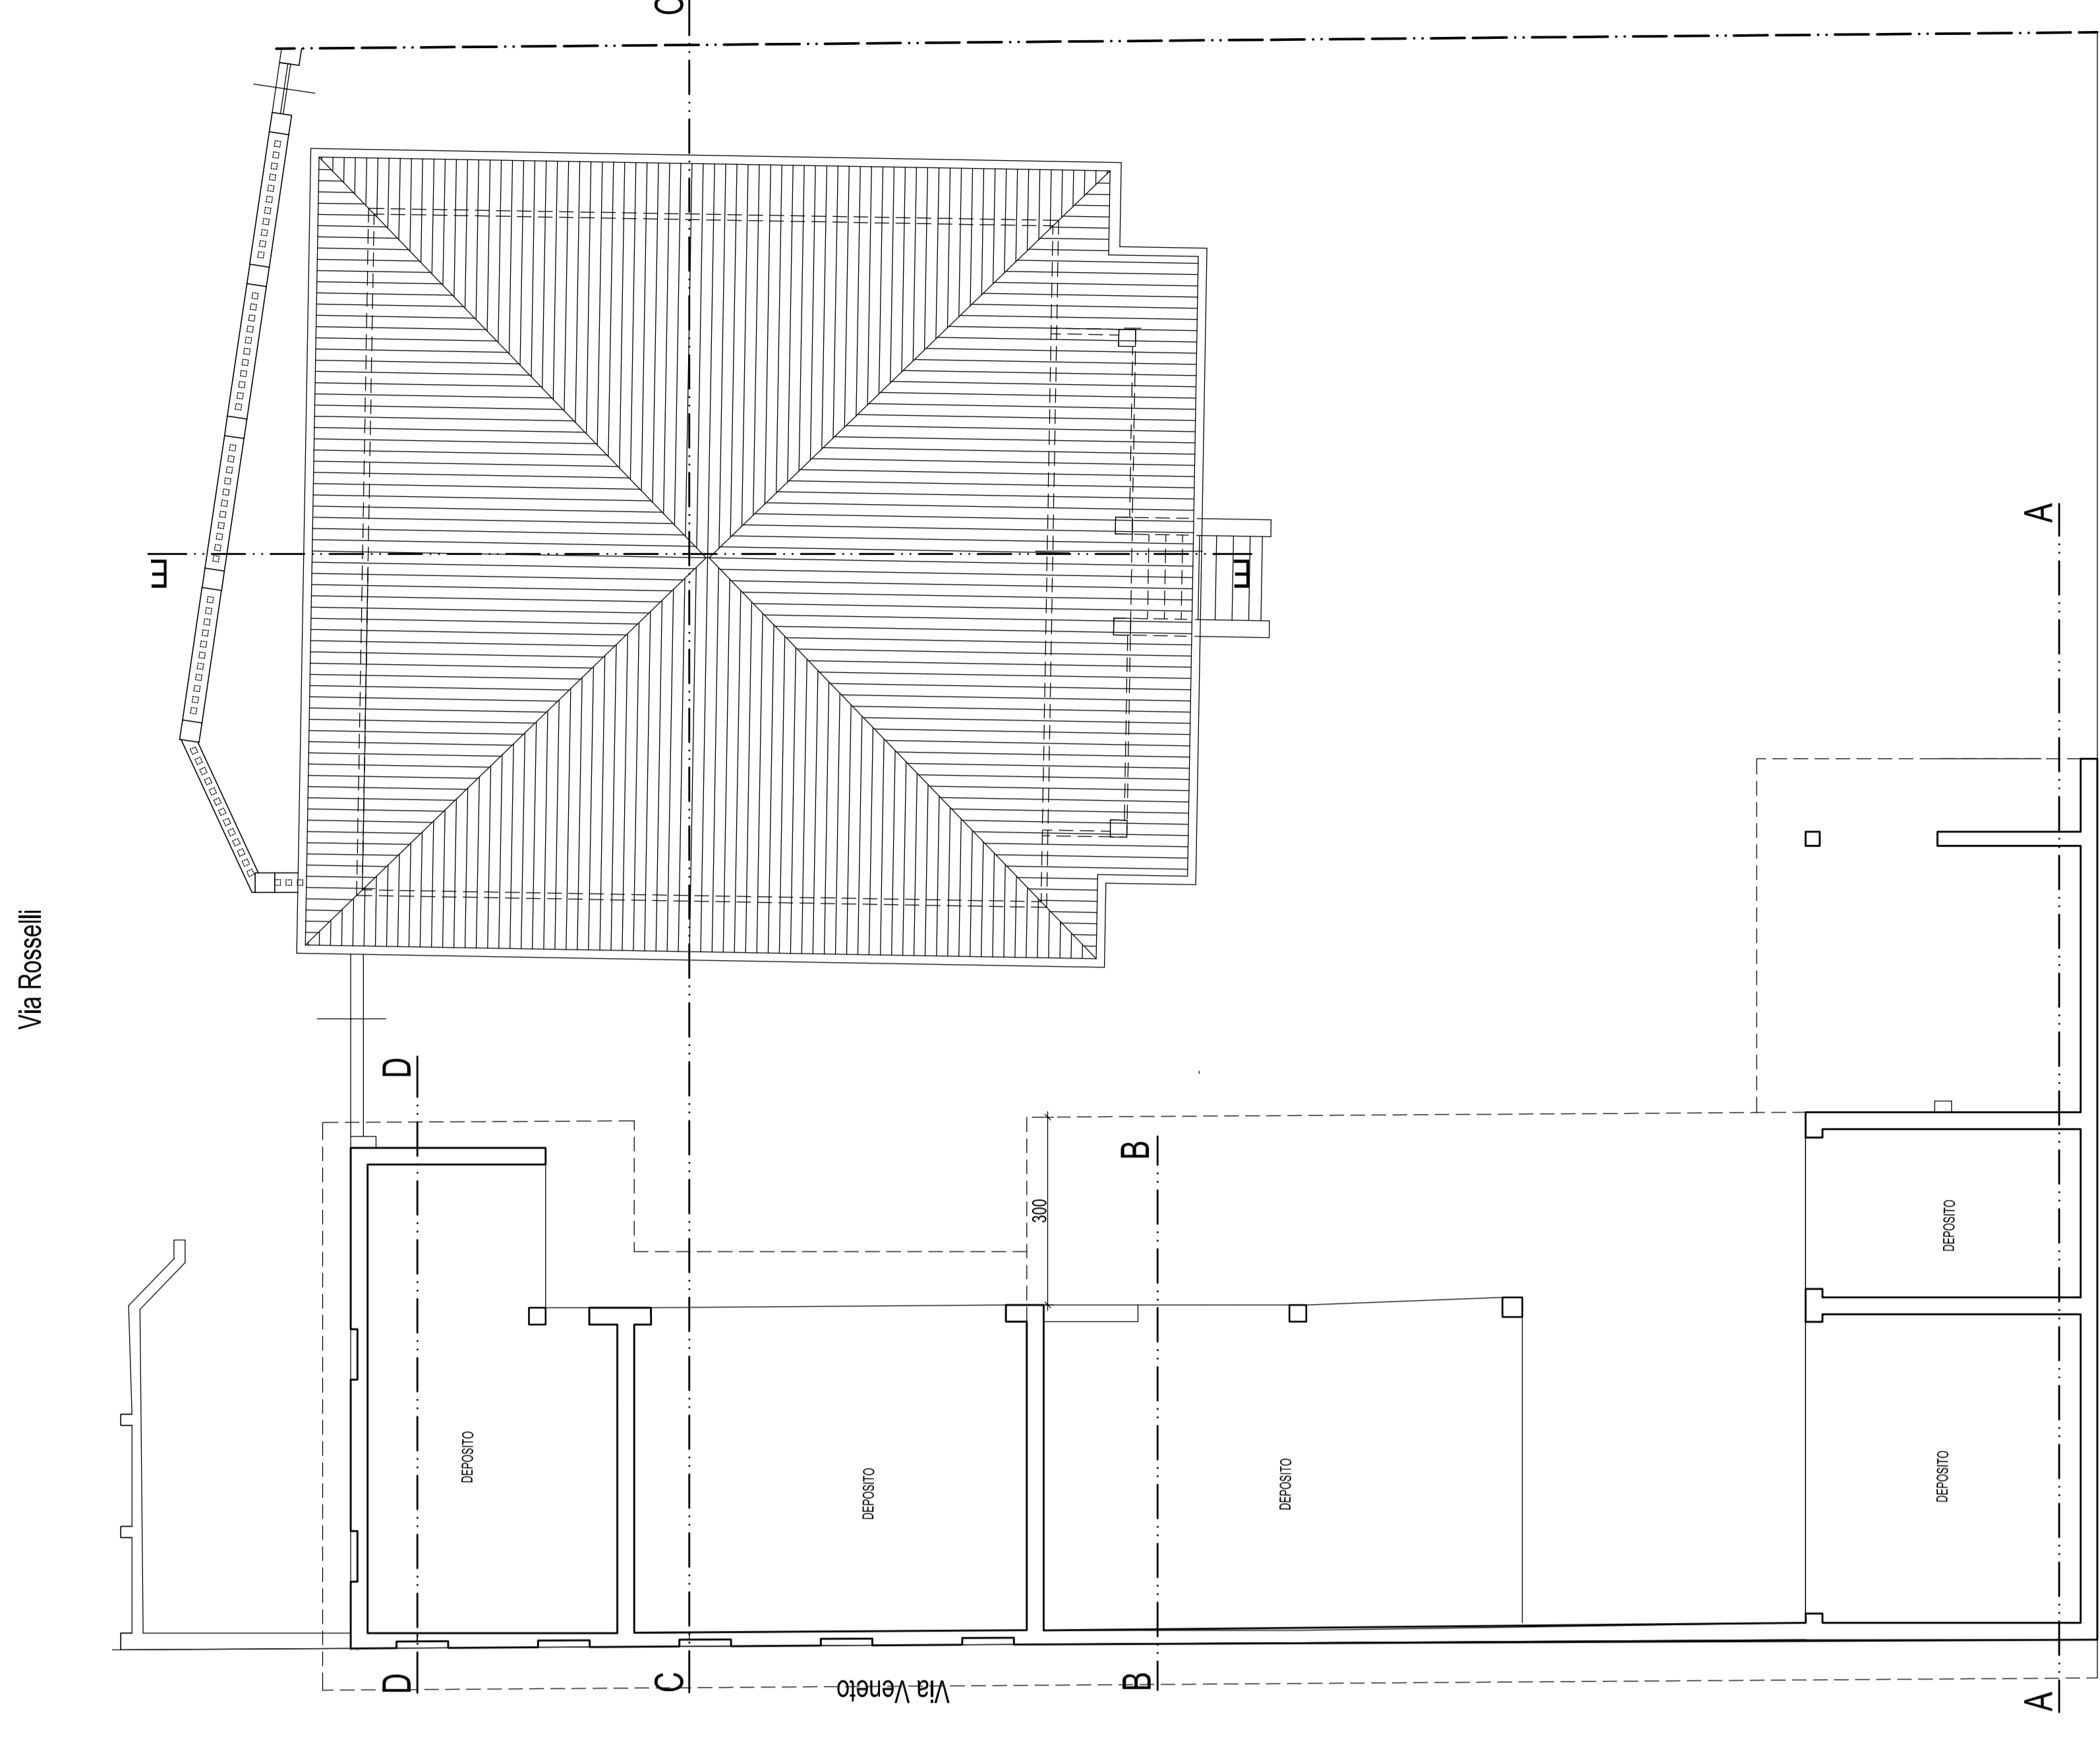

ing. fabio occhetta

STUDIO TECNICO - VIA MANZONI, 24 - 28069 TRECATE - TEL. E FAX 0321 - 71640

COMMITTENTE: FOA DANIEL - MILANI VERONICA

OGGETTO: RISTRUTTURAZIONE EDILIZIA CON CAMBIO DI DESTINAZIONE D'USO - ex L.R. 12/07/2011 nr. 106 IMMOBILI IN TRECATE - VIA F. III ROSSELLI

PIANTE DI PROGETTO

TACCA 1

04/03/2024

SCALA 1:100

5